



Logement d'enseignant - 25m²

Dossier EXE

Informations de base :

Catégorie de bâtiment : Bâtiments à usage d'habitation

Type de bâtiment : Habitations de moins de 50m²

Nombre de VN : 1 VN

Surface utile : 25 m²

Mètres linéaires : 7.6 ml

Capacité : 1 personne

Descriptif du projet :

Logement d'enseignant de petites dimensions. Une chambre avec douche intérieur et un salon.

Tableau des traitements de finitions :

Pieds de murs : Margelle béton cyclopéen de ciment

Toiture : Enduit bitume

Couronnements d'acrotères : Dallettes en béton

Murs extérieurs : Enduit ciment sable sur BBSC



Murs intérieurs : Enduit ciment sable


Intrados voûte(s) : Enduit terre sable


Sol intérieur : Dalle en béton

Table des matières :


- 01 - Plan général
- 02 - Façades
- 03 - Sections
- 04 - Plan de toiture
- 05 - Plan de fondation coté
- 06 - Plan RDC coté
- 07 - Section type détaillée
- 08 - Fenêtres
- 09 - Portes
- 10 - Plan d'électricité
- 11 - Plan de plomberie

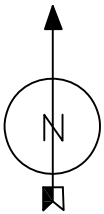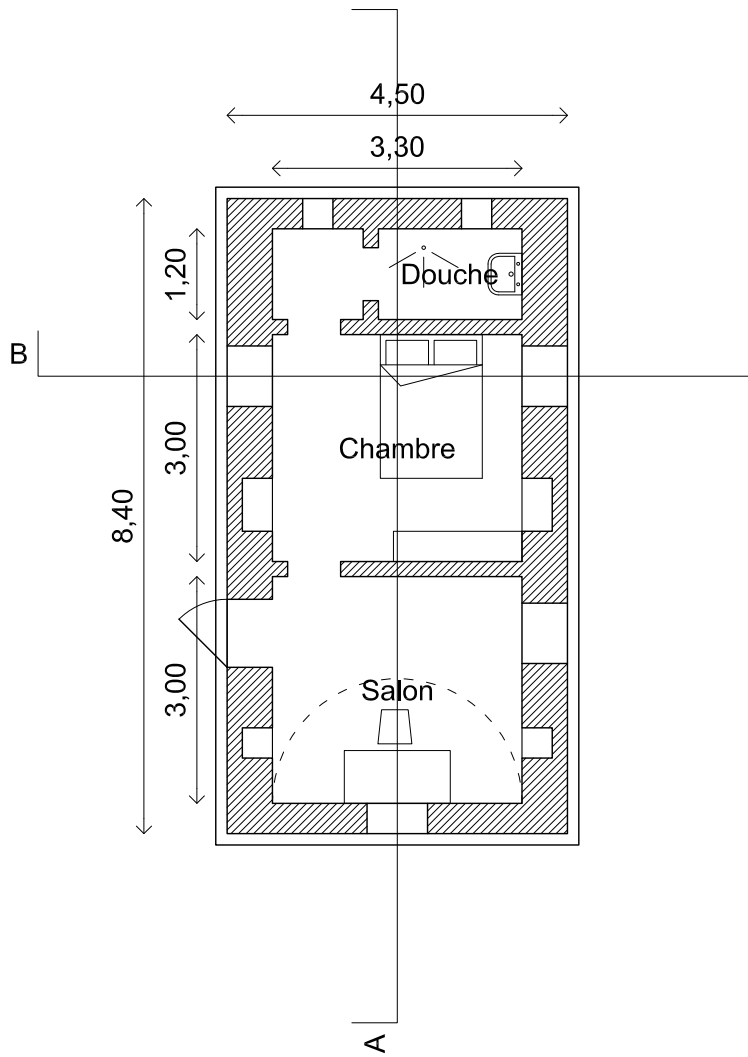


	PROJET : Logement d'enseignant - 25m²	DAO : SR	PAGE : 01
	DESSIN : Plan général	DATE : 20-01-2020	
		ECHELLE : 1:100	

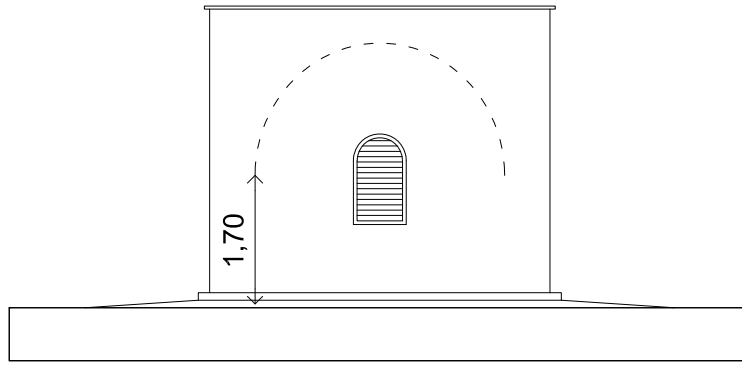


FAÇADE SUD

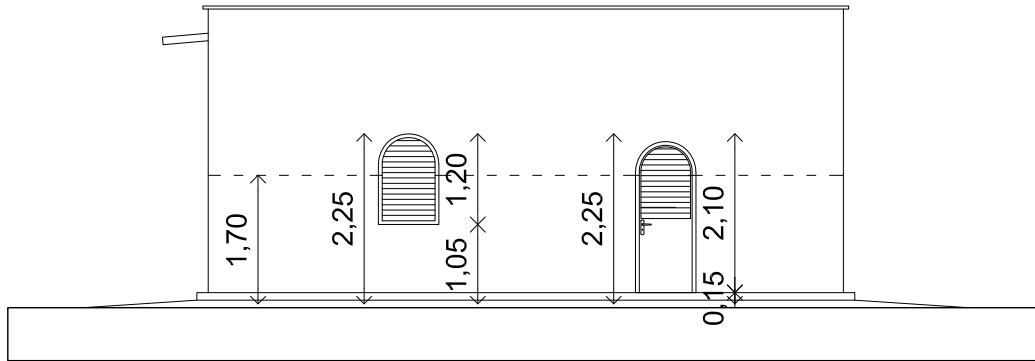


FAÇADE OESTE

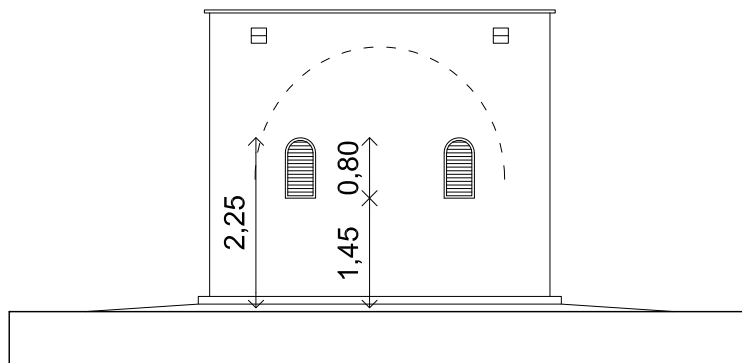


FAÇADE NORD

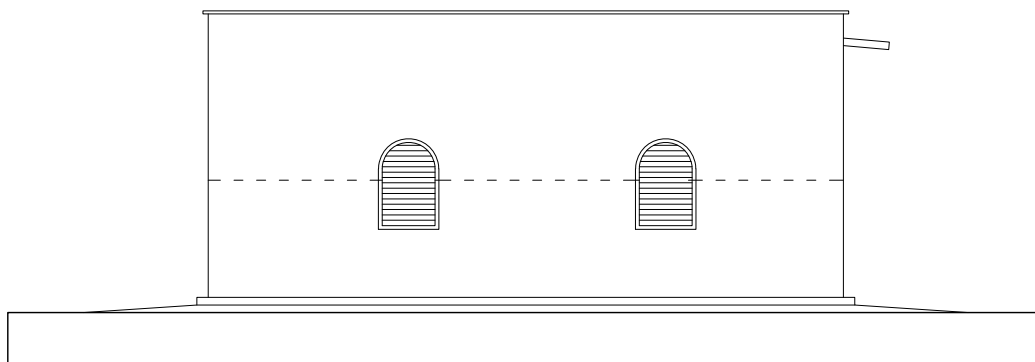


FAÇADE EST


	PROJET : Logement d'enseignant - 25m²	DAO : SR	PAGE : 02
	DESSIN : Façades	DATE : 20-01-2020	
		ECHELLE : 1 : 100	


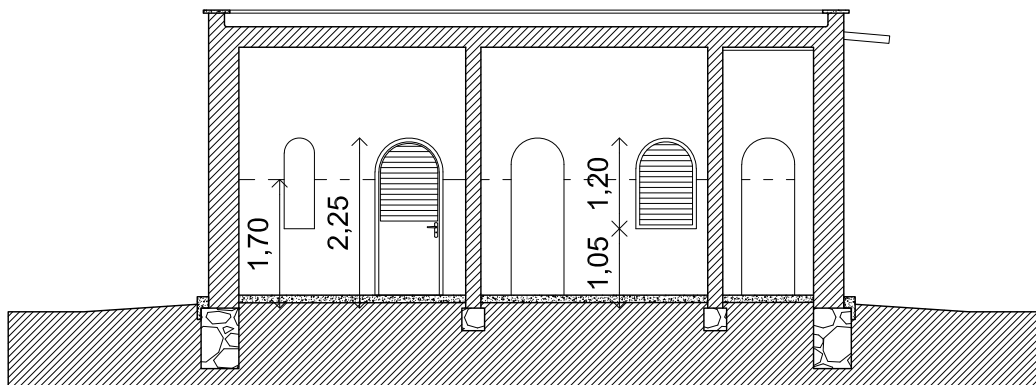


SECTION A

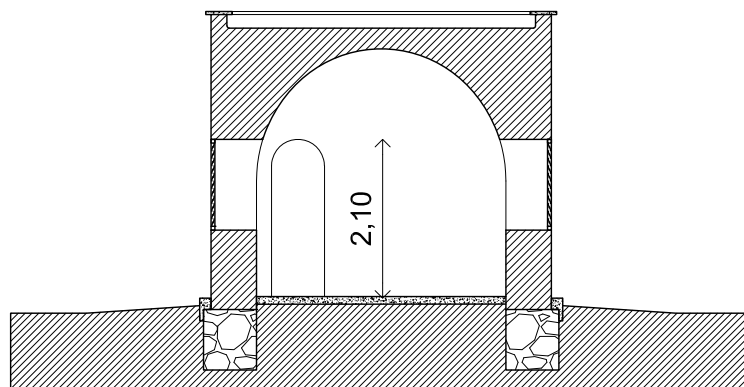



SECTION B


	PROJET : Logement d'enseignant - 25m²	DAO : SR	PAGE : 03
	DESSIN : Sections	DATE : 20-01-2020	
		ECHELLE : 1 : 100	

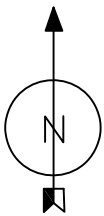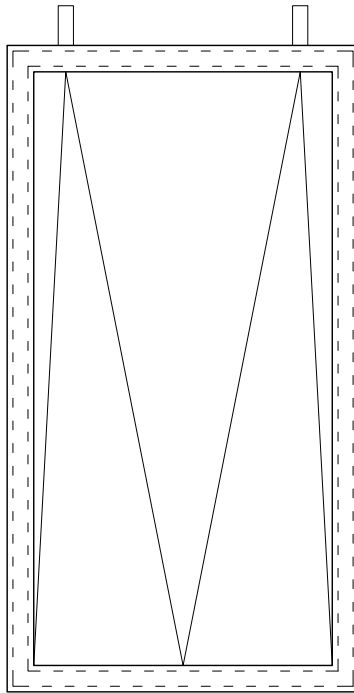

	PROJET : Logement d'enseignant - 25m²	DAO : SR	PAGE : 04
	DESSIN : Plan toiture	DATE : 20-01-2020	
		ECHELLE : 1 : 100	

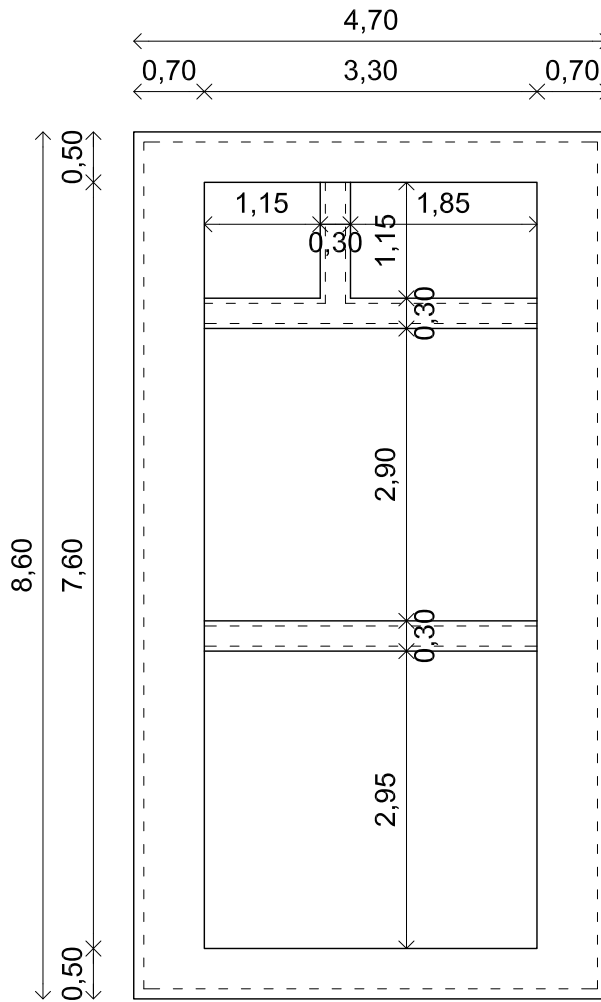

	PROJET : Logement d'enseignant - 25m²	DAO : SR	PAGE : 05
	DESSIN : Plan de fondation coté	DATE : 20-01-2020	
		ECHELLE : 1 : 75	

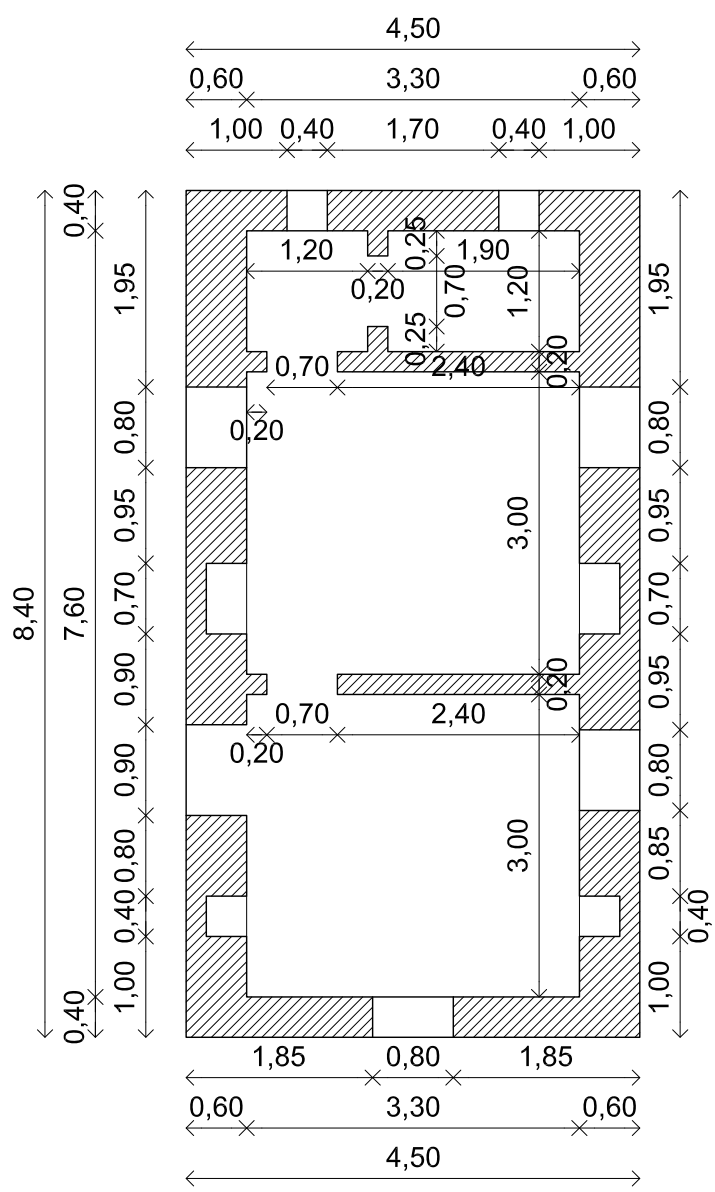

PROJET :
Logement d'enseignant - 25m²

DESSIN :
Plan RDC coté

DAO :

SR

DATE :


20-01-2020

ECHELLE :

1 : 75

PAGE :

06

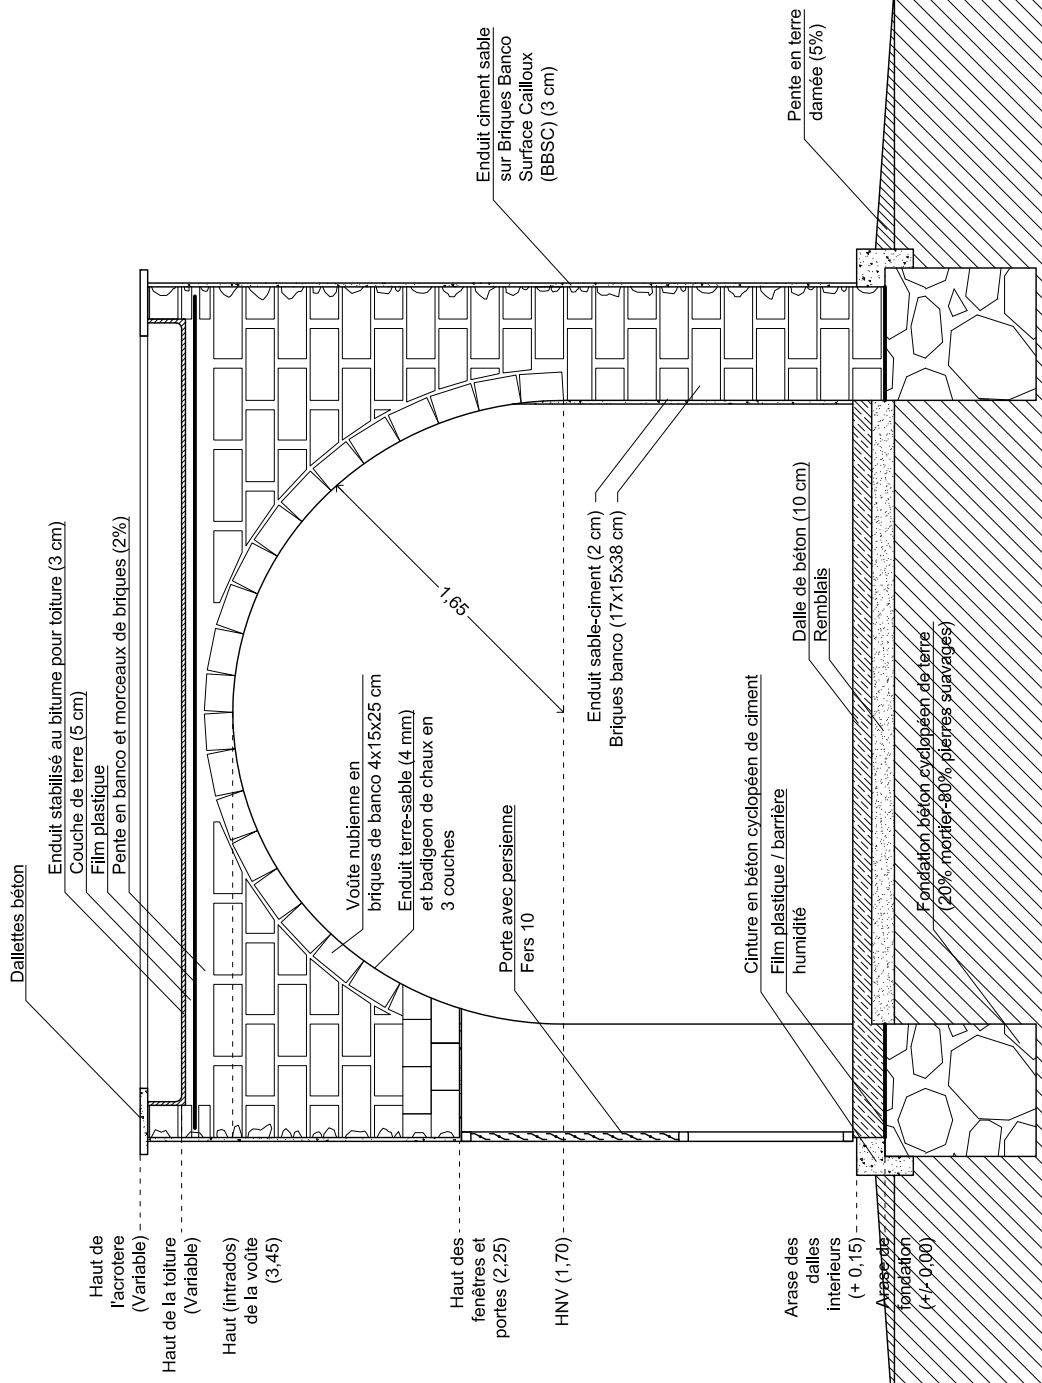

Haut de la toiture (Variable)
 Haut de l'acrotère (Variable)
 Haut (intrados) de la voûte (3,45)
 Haut des fenêtres et portes (2,25)
 HNV (1,70)

Arase des dalles intérieures (+/- 0,15)



PROJET :
Logement d'enseignant - 25m²

DESSIN :
Section type détaillée

DAO :
SR

DATE :
20-01-2020


ECHELLE :
1 : 40

PAGE :

07


Fenêtre 40x80 (x2)

- > Fenêtre métallique fixe
- > dimensions : 40x80 cm
- > cadre fixe : lames persiennes inclinables depuis l'intérieur montées sur tubes carrés de 40 mm
- > fixation : 5 pattes de scellement de 20cm
- > finition : peinture glycéro

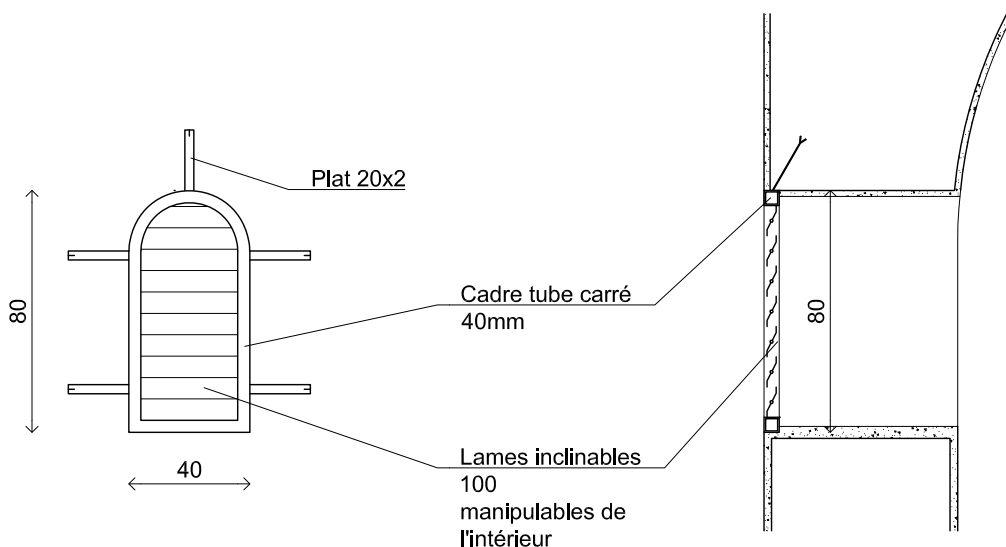

Fenêtre 80x120 (03)

- > Fenêtre métallique fixe
- > dimensions : 80x120 cm
- > cadre fixe : lames persiennes inclinables depuis l'intérieur montées sur tubes carrés de 40 mm
- > fixation : 5 pattes de scellement de 20cm
- > finition : peinture glycéro

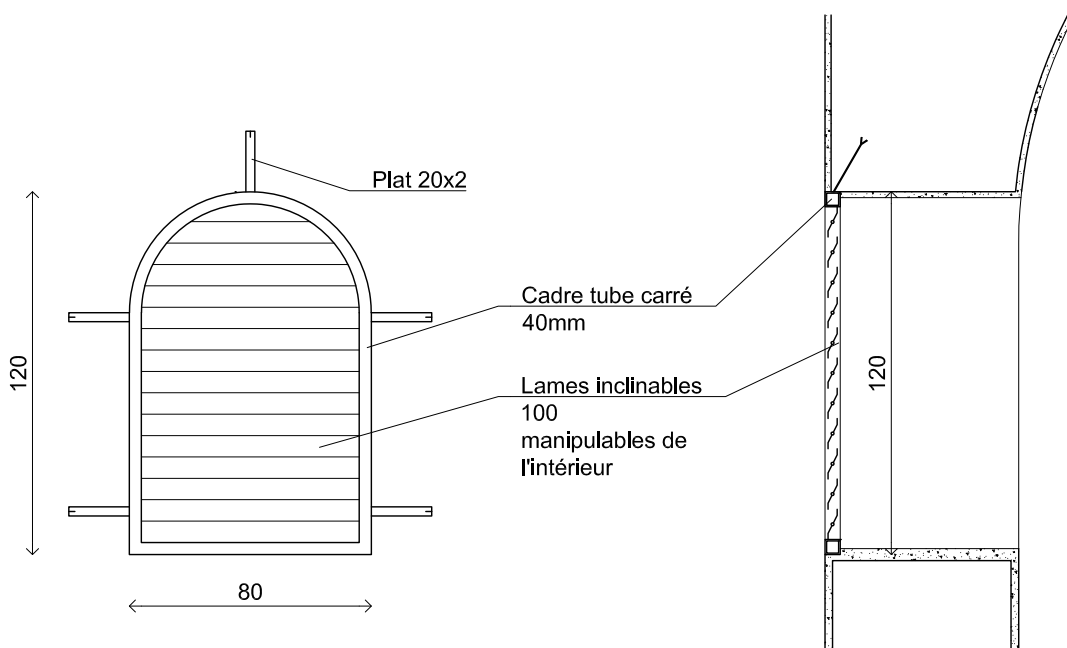

PROJET :
Logement d'enseignant - 25m²

DESSIN :
Fenêtre

DAO :

SR

DATE :

20-01-2020

ECHELLE :


1 : 25


PAGE :


08



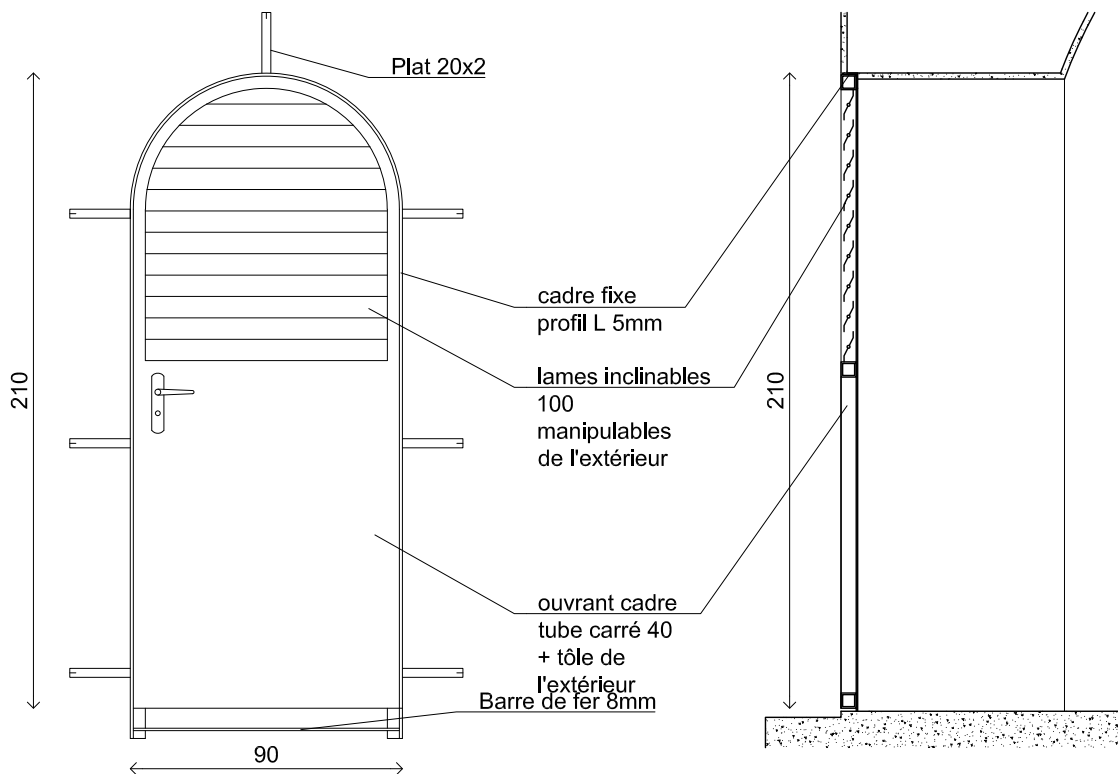


Porte extérieure 90x210 (x1)


- > Porte métallique
- > dimensions : 90x210 cm
- > cadre fixe : cornière 50 mm
- > ouvrant : tube carré 40 mm + lames persiennes inclinables depuis l'intérieur + tôle pleine
- > fixation : 7 pattes de scellement 20cm
- > finition : peinture glycéro

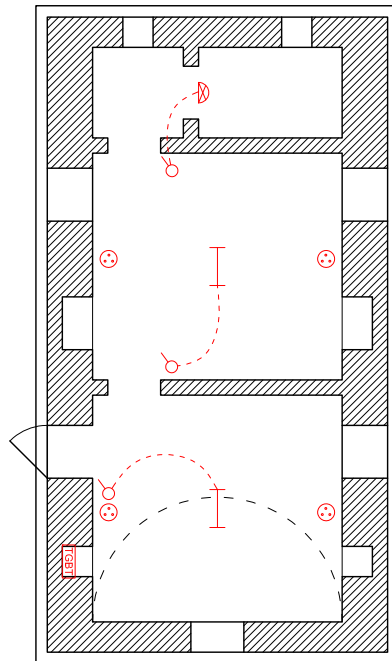




 


	PROJET : Logement d'enseignant - 25m²	DAO : SR	PAGE : 09
	DESSIN : Portes	DATE : 20-01-2020	
		ECHELLE : 1 : 25	

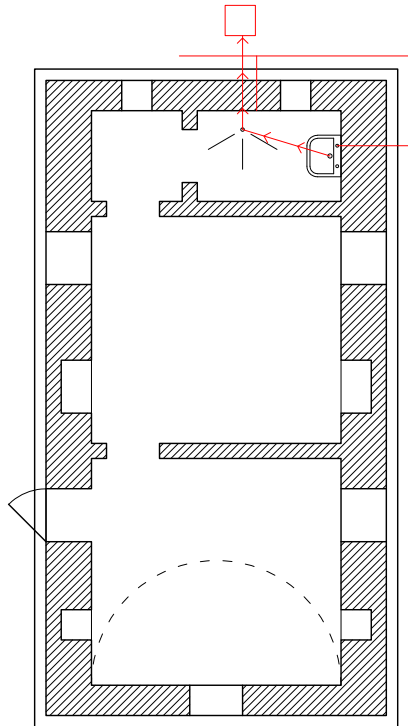


	x1	Tableau de répartition
	x2	Réglette fluorescente 1 tube
	x1	Lumière applique
	x3	Interrupteur simple
	x4	Prise de courant

	PROJET :	Logement d'enseignant - 25m ²	DAO :	SR	PAGE : 10
	DESSIN :	Plan d'électricité	DATE :	20-01-2020	
			ECHELLE :	1 : 100	

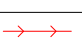

	x1	Douche - Robinet + siphon au sol
	x1	Lavabo
	x1	Regard de visite
		Tuyauterie d'entrée d'eau
		Tuyauterie de sortie d'eau

	PROJET :	Logement d'enseignant - 25m ²	DAO :	SR	PAGE : 11
	DESSIN :	Plan de plomberie	DATE :	20-01-2020	
			ECHELLE :	1 : 100	