




**MAISON DU CATECHISTE**  
 57.5m<sup>2</sup> de S.H.O.N  
 98.4m<sup>2</sup> de S.H.O.B

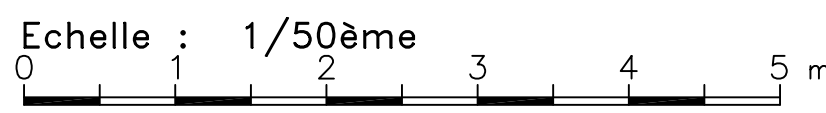


INDICE	DATE	MODIFICATIONS	Conçu	Etabli	Vérifié	N° PIECE	ECHELLE
1	25/04/06	Etablissement du dossier APS	YE			001	1/50
AVANT PROJET SOMMAIRE							
<b>MAISON DU CATECHISTE</b> IMPLANTATION D'UN BATIMENT D'HABITATION INDIVIDUELLE Terrain sis près église de Bagassi Province des Balé - BURKINA FASO			<b>VUE EN PLAN</b> <b>MAISON DU CATECHISTE</b> <b>SURFACES et COTES</b>			<b>COMITE DE JUMELAGE</b> <b>LISSIEU - BAGASSI</b> Conception: Olivier YE	

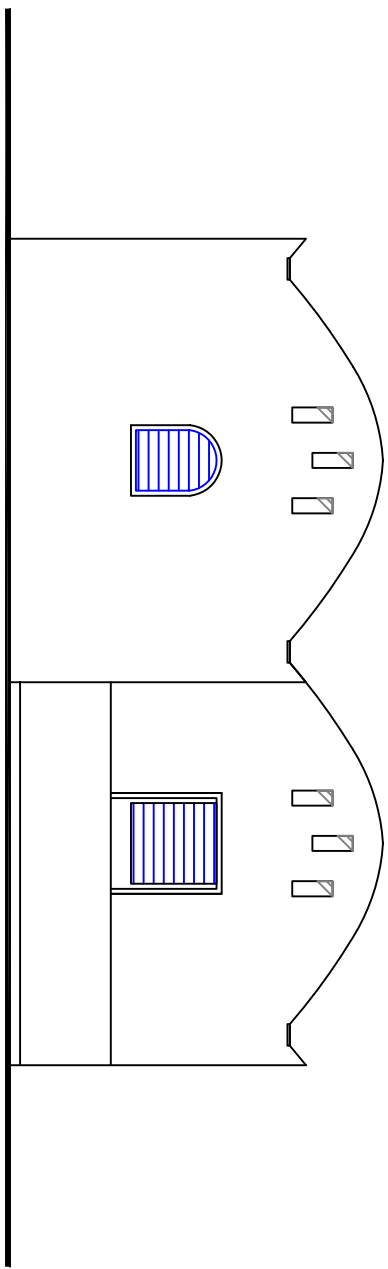


Pignon sur Cour

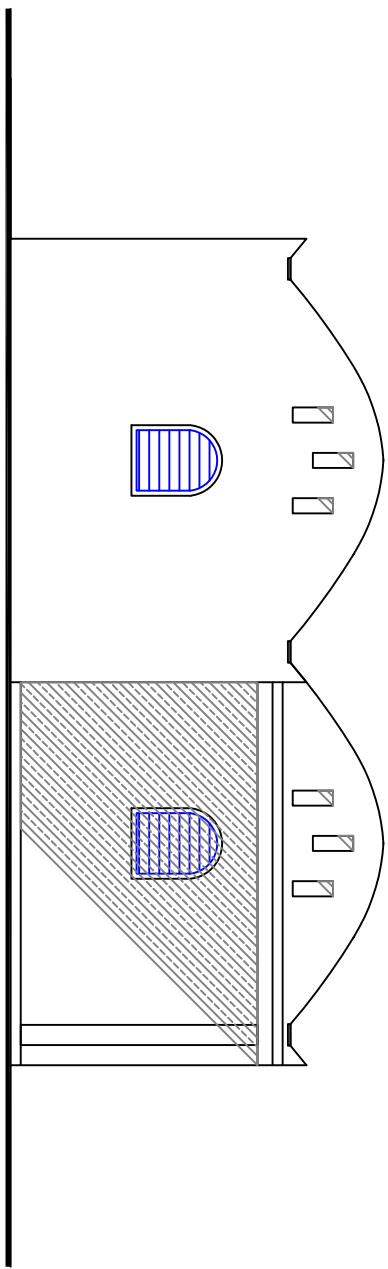

Pignon sur Entrée

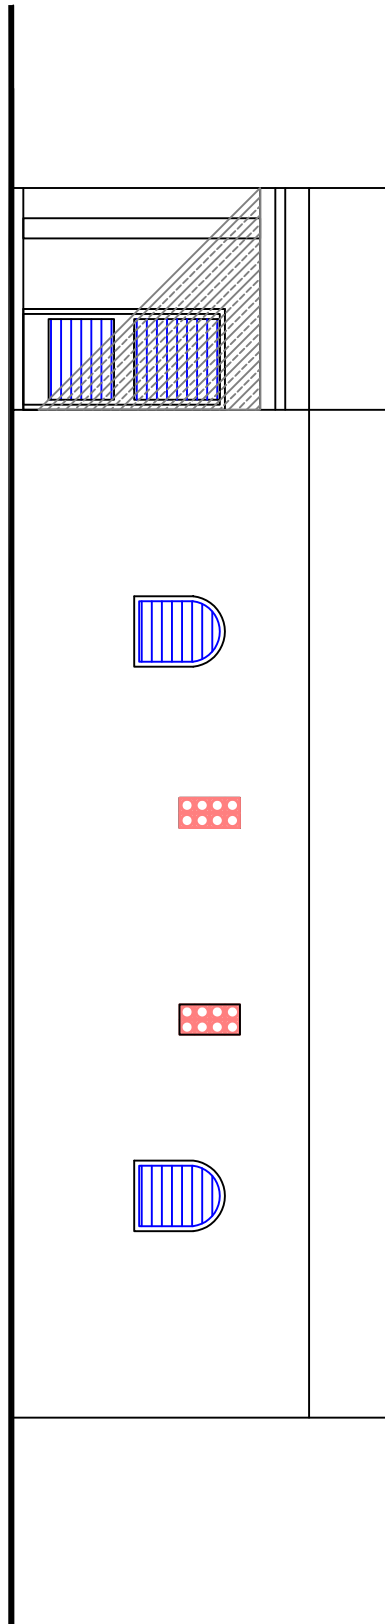

Façade sur Entrée

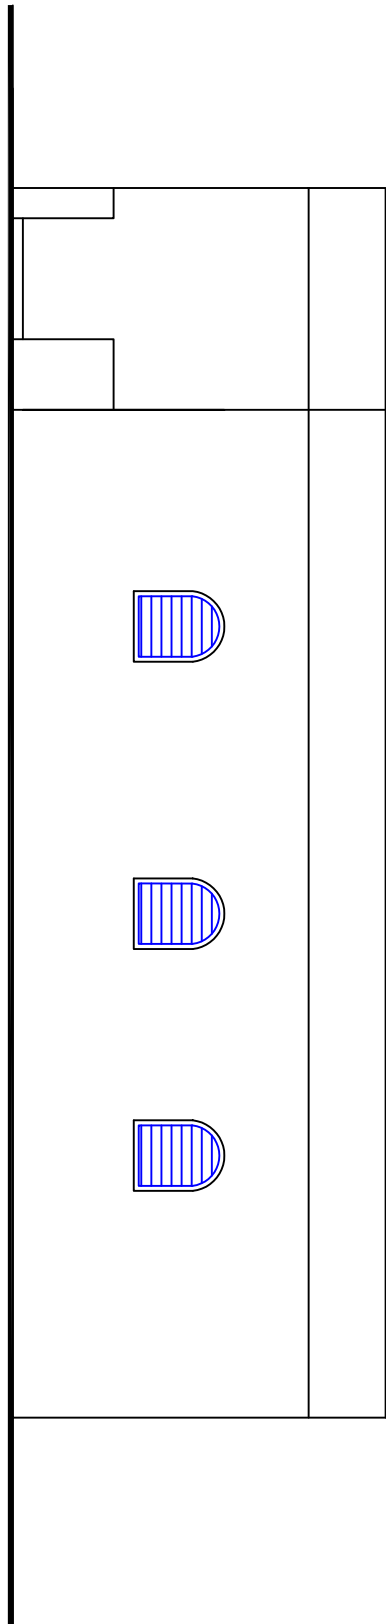


Façade sur Cour

Echelle : 1/75ème


INDICE	DATE	MODIFICATIONS	Conçu	Etabli	Vérifié	N° PIECE	ECHELLE
1	25/04/06	Etablissement du dossier APS	YE			003	1/75
						AVANT PROJET SOMMAIRE	
<b>MAISON DU CATECHISTE</b> IMPLANTATION D'UN BATIMENT D'HABITATION INDIVIDUELLE Terrain sis près église de Bagassi Province des Balé - BURKINA FASO			<b>ELEVATIONS            DES FACADES</b>			<b>COMITE DE JUMELAGE            LISSIEU - BAGASSI</b>  Conception: Olivier YE	

# FACADE SUR ENTREE

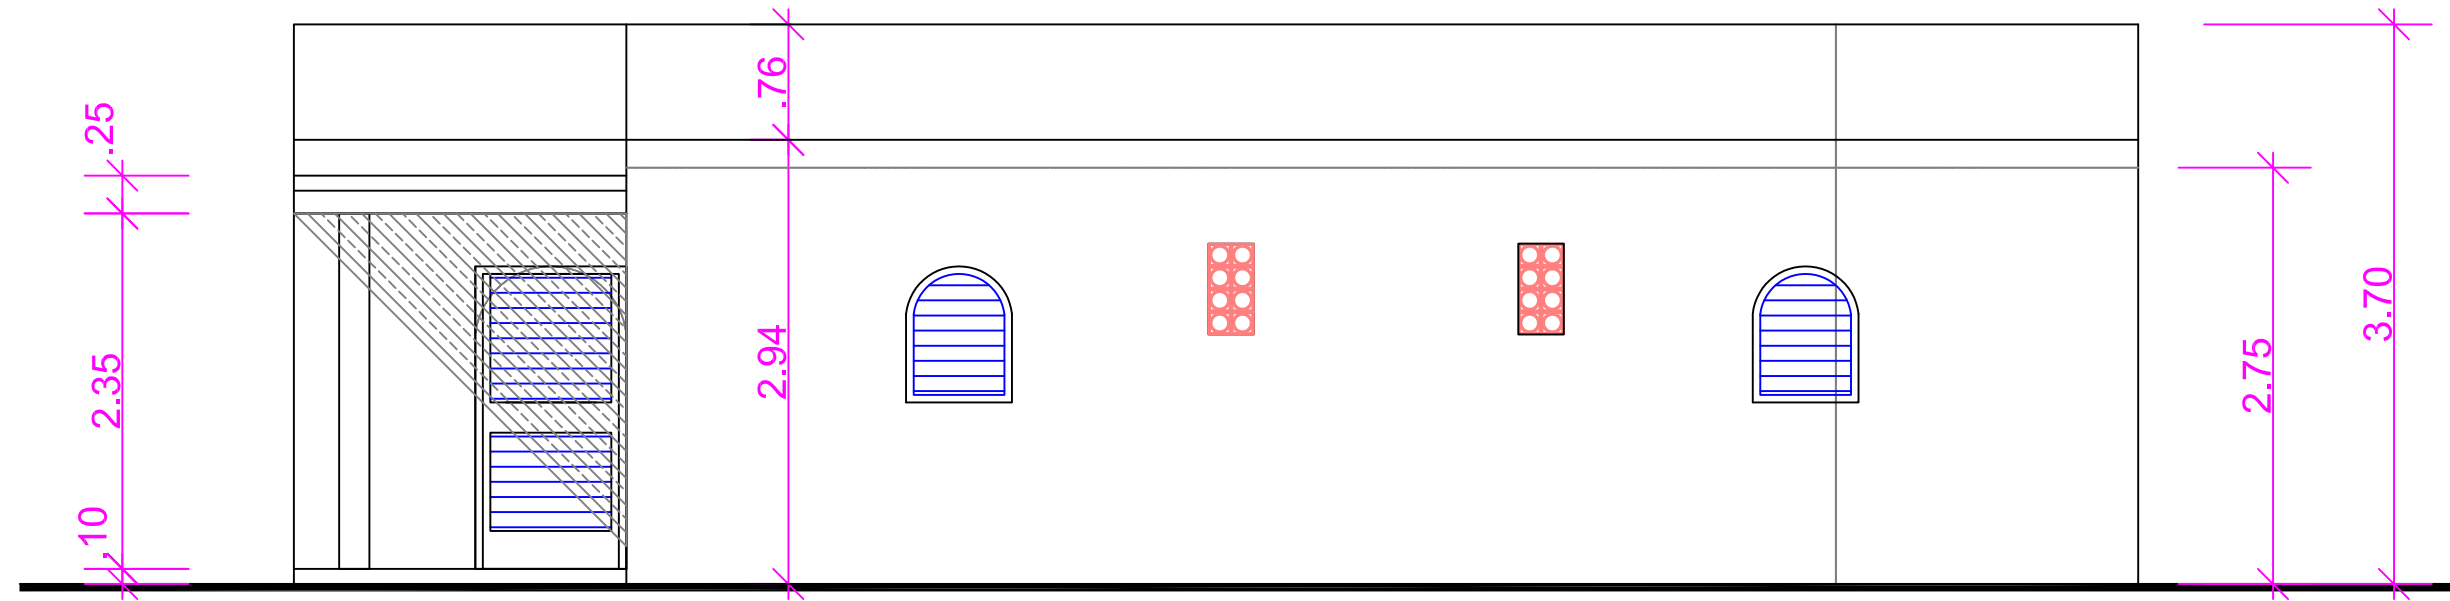

PORCHE D'ENTREE

# PIGNON SUR ENTREE

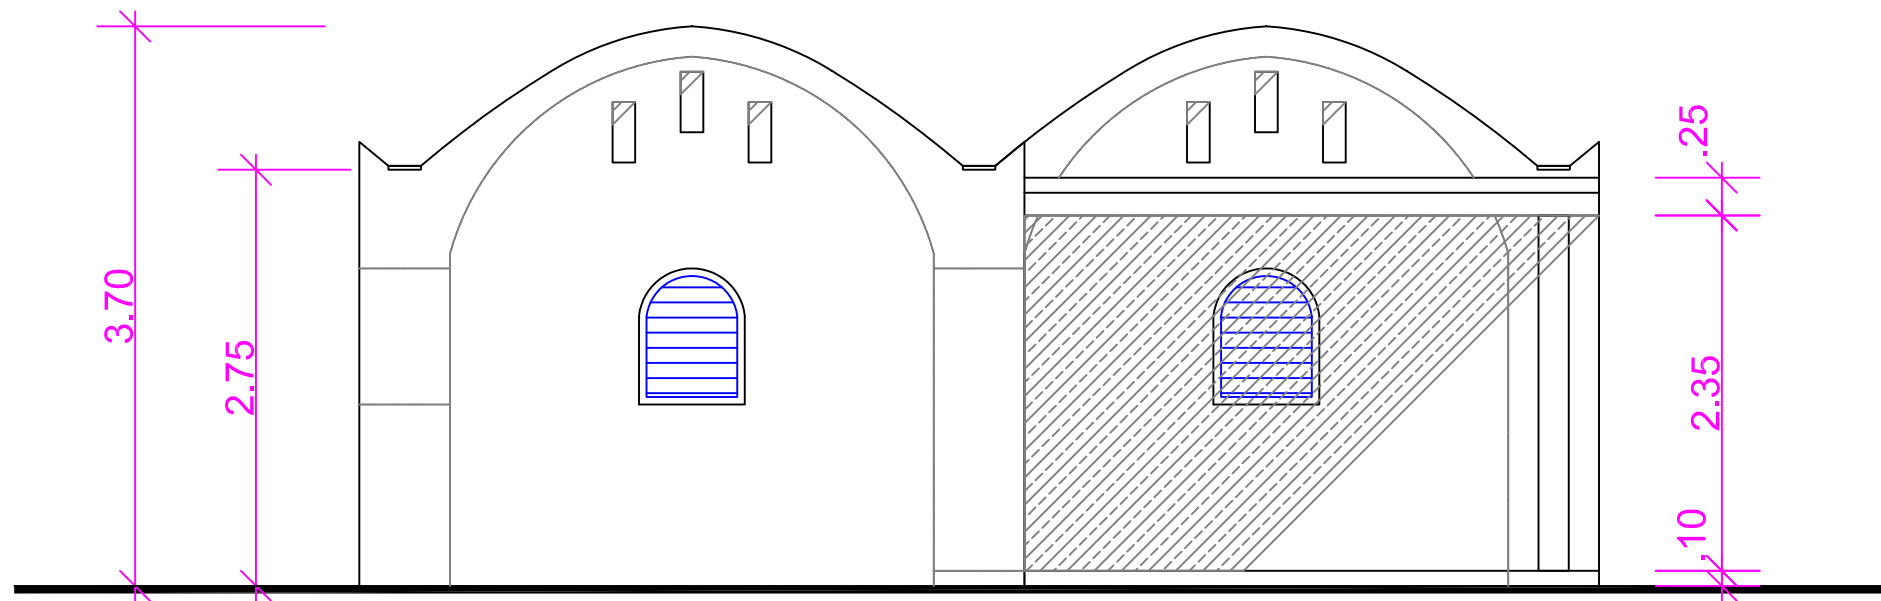

PORCHE D'ENTREE

Echelle : 1/50ème  
 0 1 2 3 4 5 m

INDICE	DATE	MODIFICATIONS	Conçu	Etabli	Vérfié	N° PIECE	ECHELLE
1	25/04/06	Etablissement du dossier APS	YE			004	1/50
						AVANT PROJET SOMMAIRE	
<b>MAISON DU CATECHISTE</b> IMPLANTATION D'UN BATIMENT D'HABITATION INDIVIDUELLE Terrain sis près église de Bagassi Province des Balé - BURKINA FASO			<b>DETAILS ELEVATIONS                      DES FACADES SUR                      ENTREE</b>			<b>COMITE DE JUMELAGE                      LISSIEU - BAGASSI</b>  Conception: Olivier YE	