

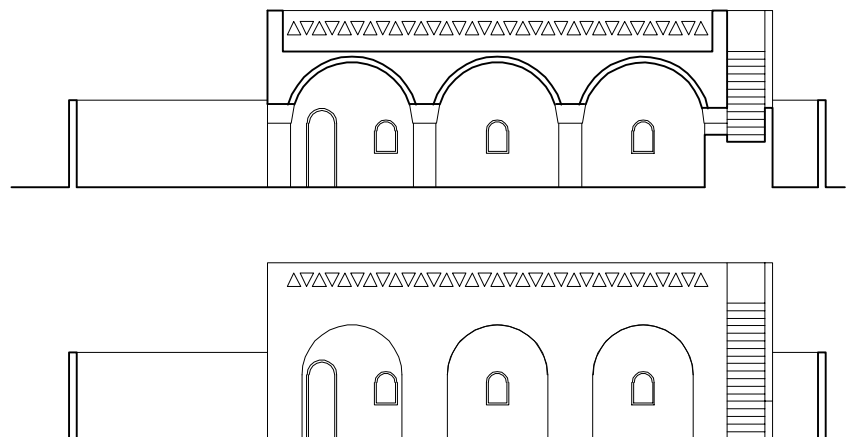



Maison de Mr El Hadj BEN SIDI AMAR
Plan_ Ech. 1/100e

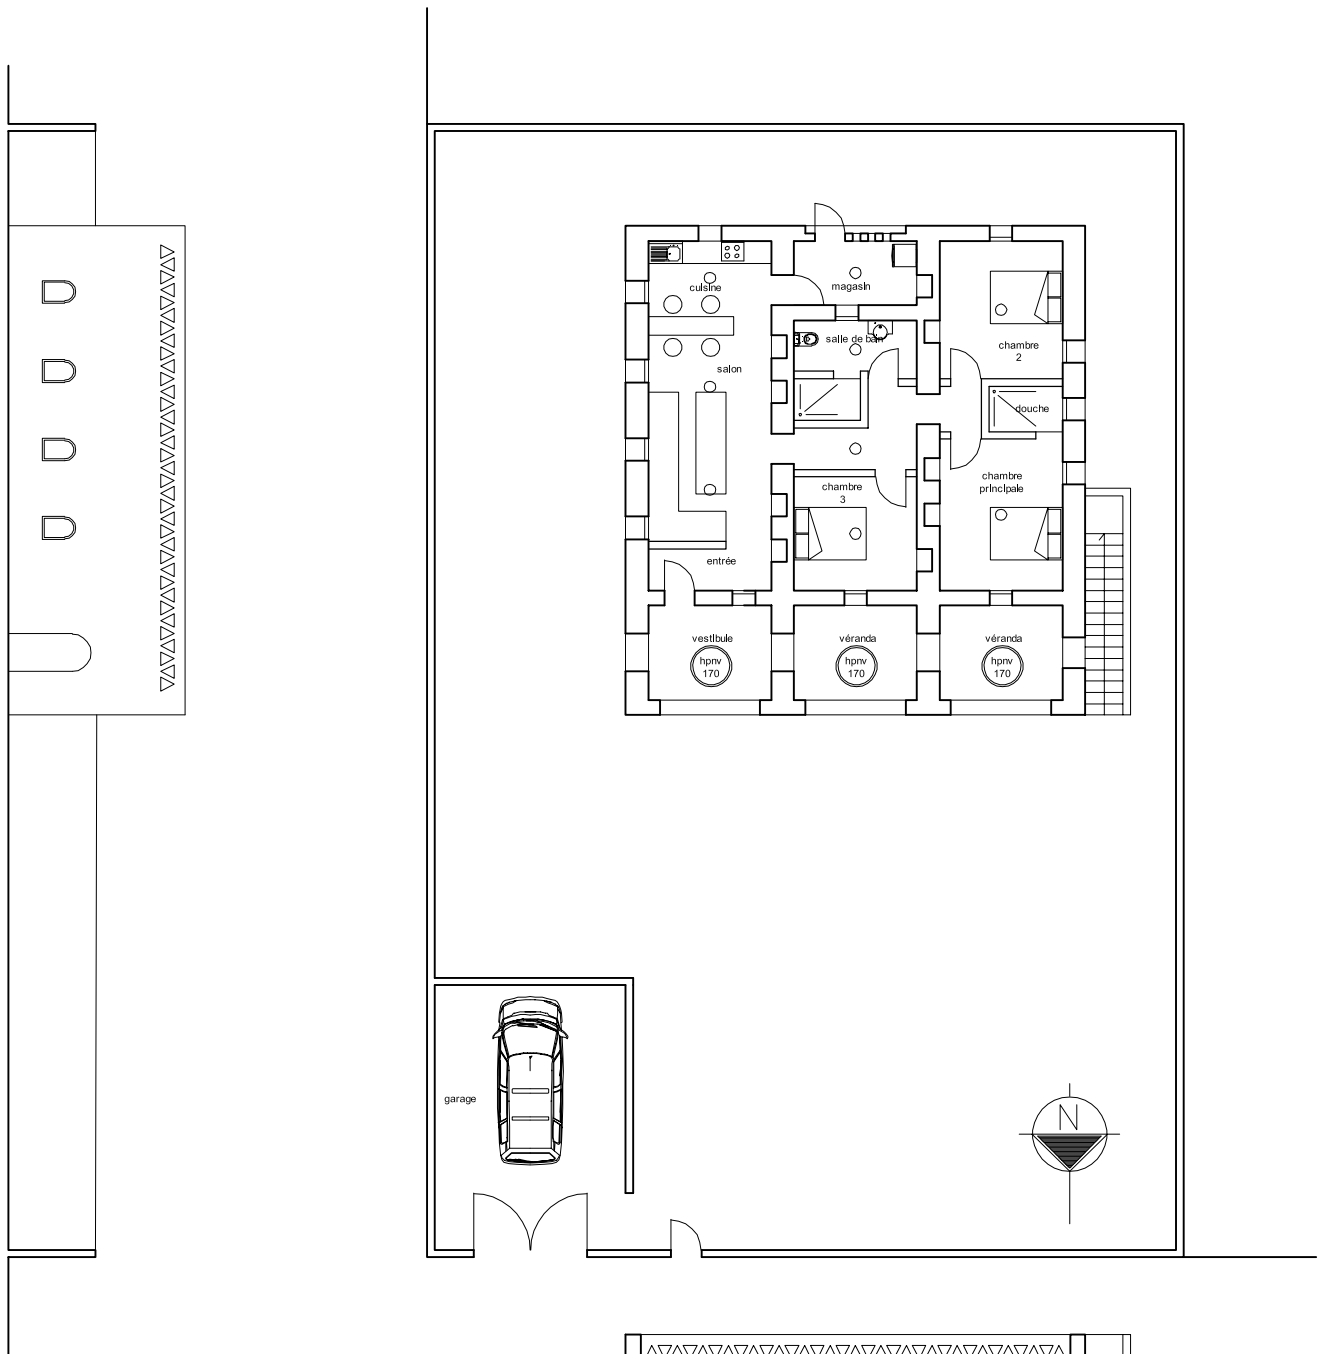

Maison de Mr El Hadj BEN SIDI AMAR
 Plan - coupe - façades_ Ech. 1/200e

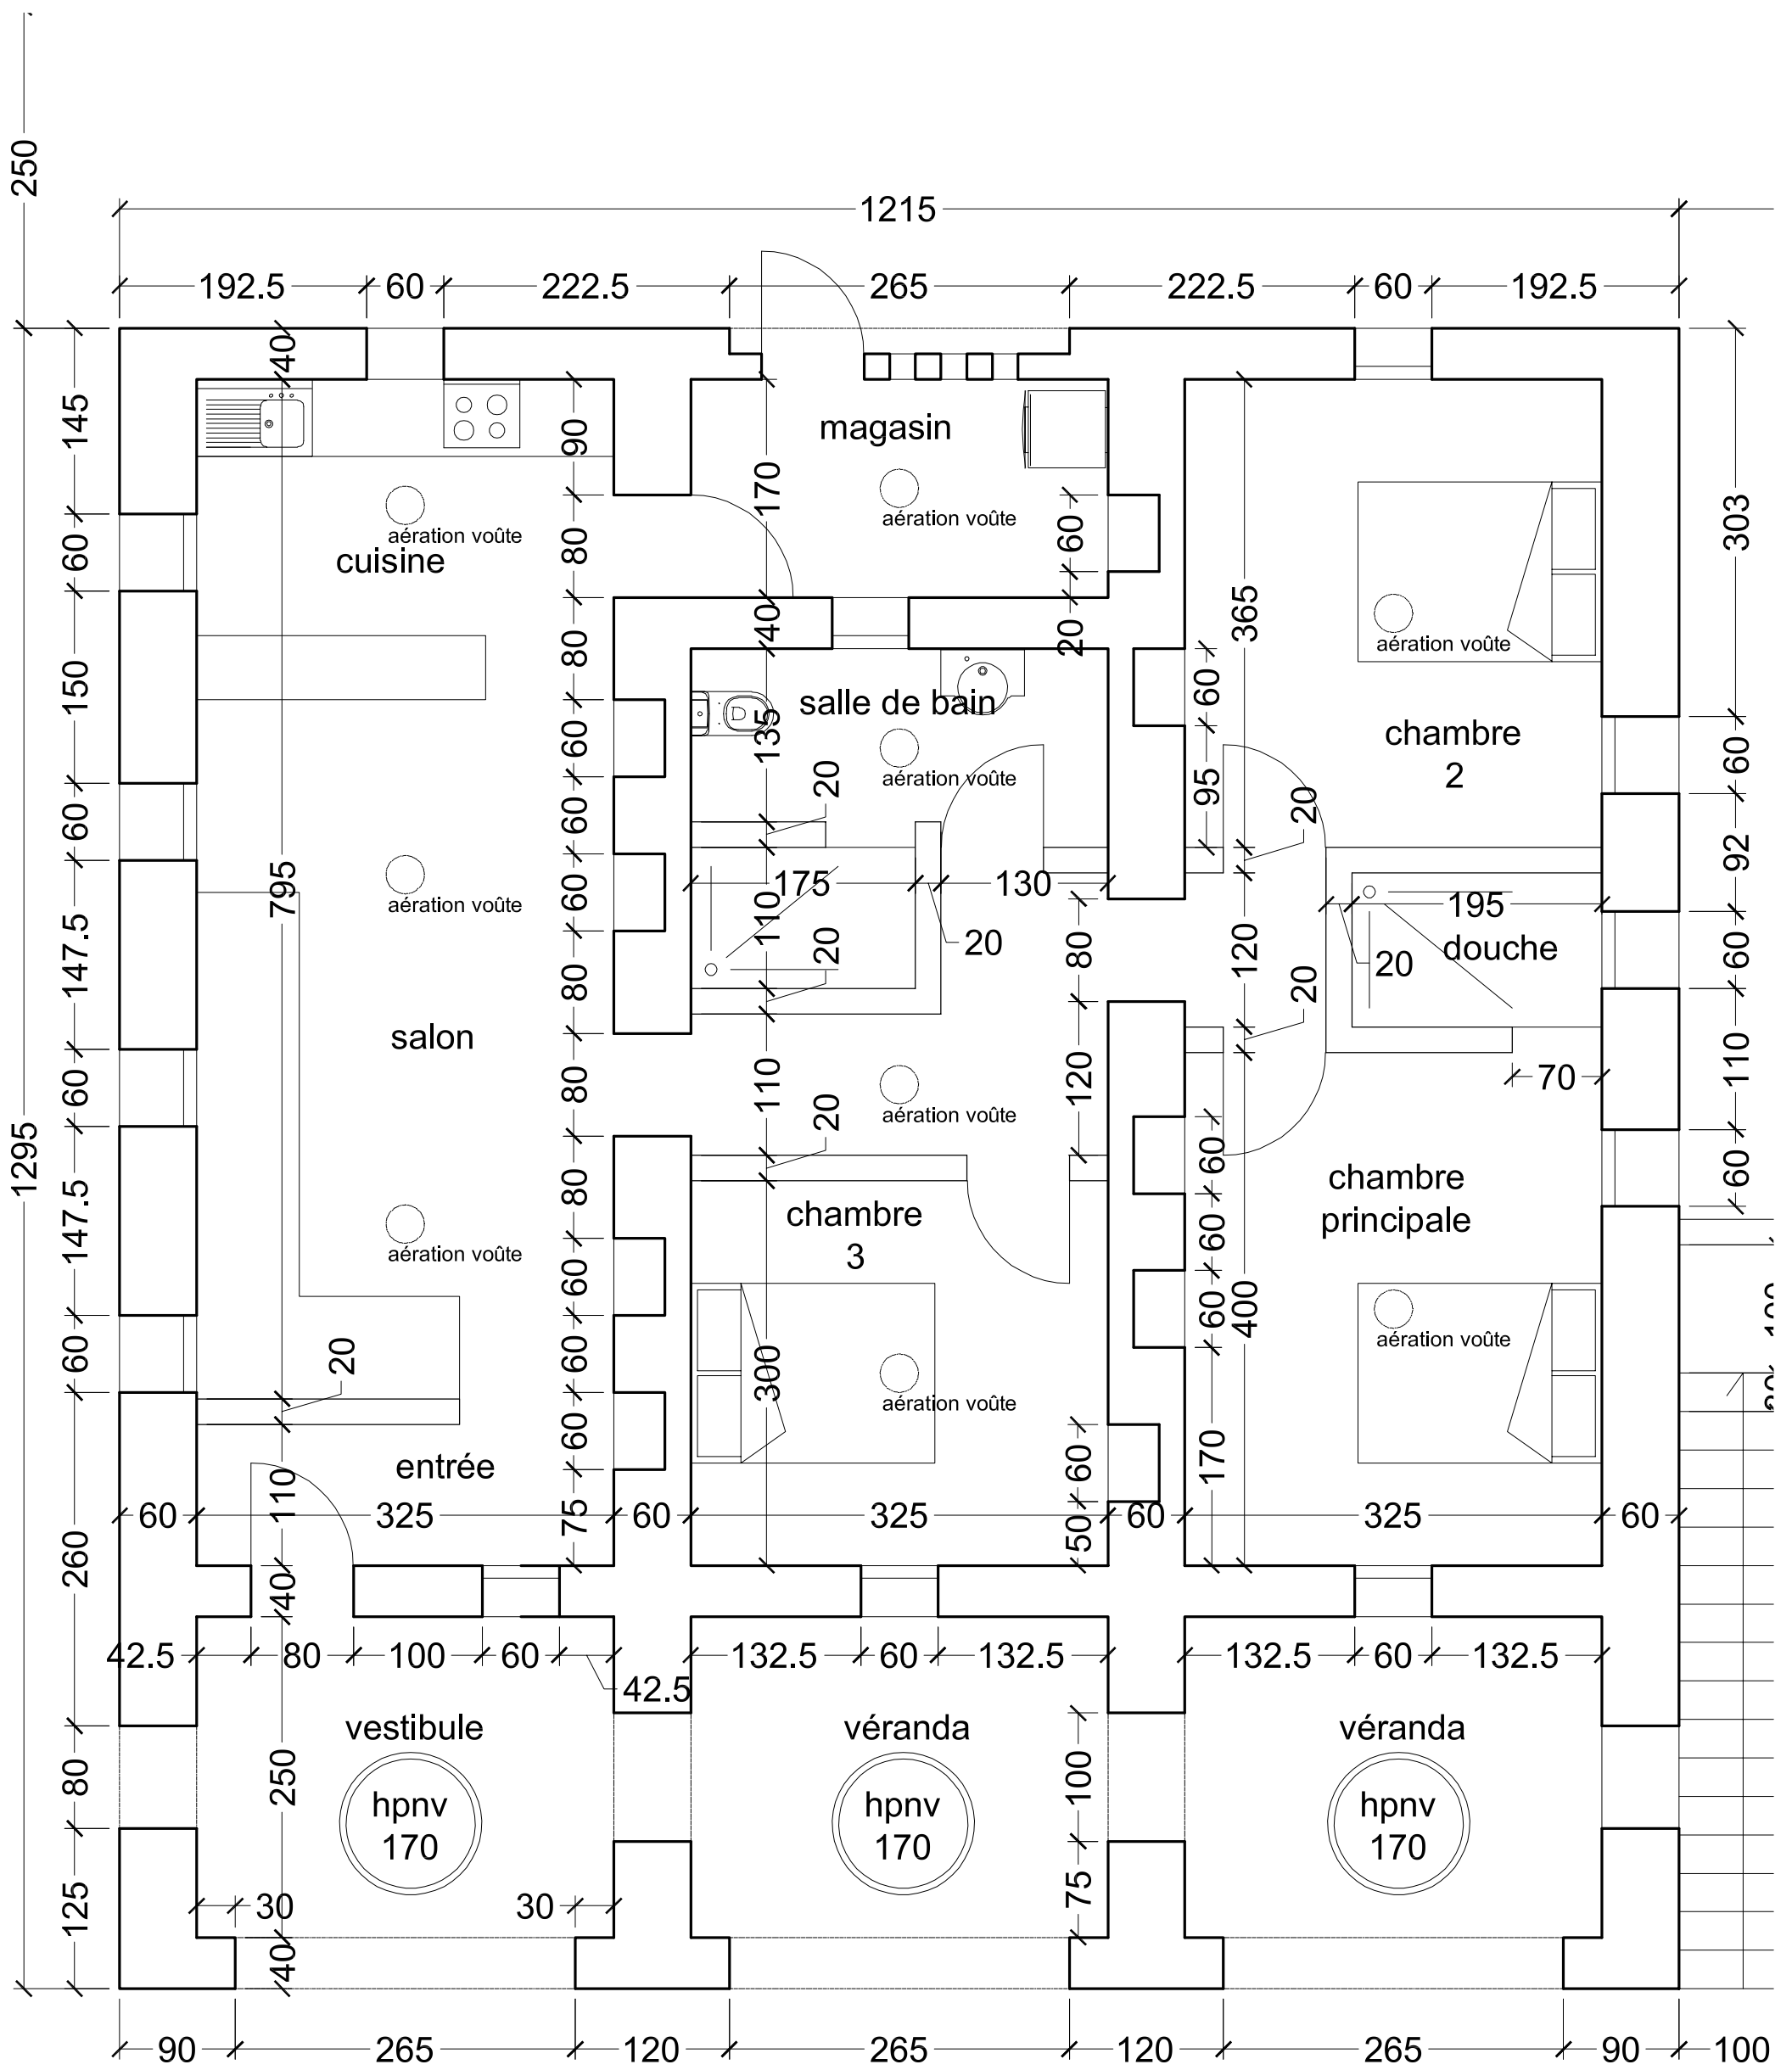

Maison de Mr El Hadj BEN SIDI AMAR
Plan_ Ech. 1/50e

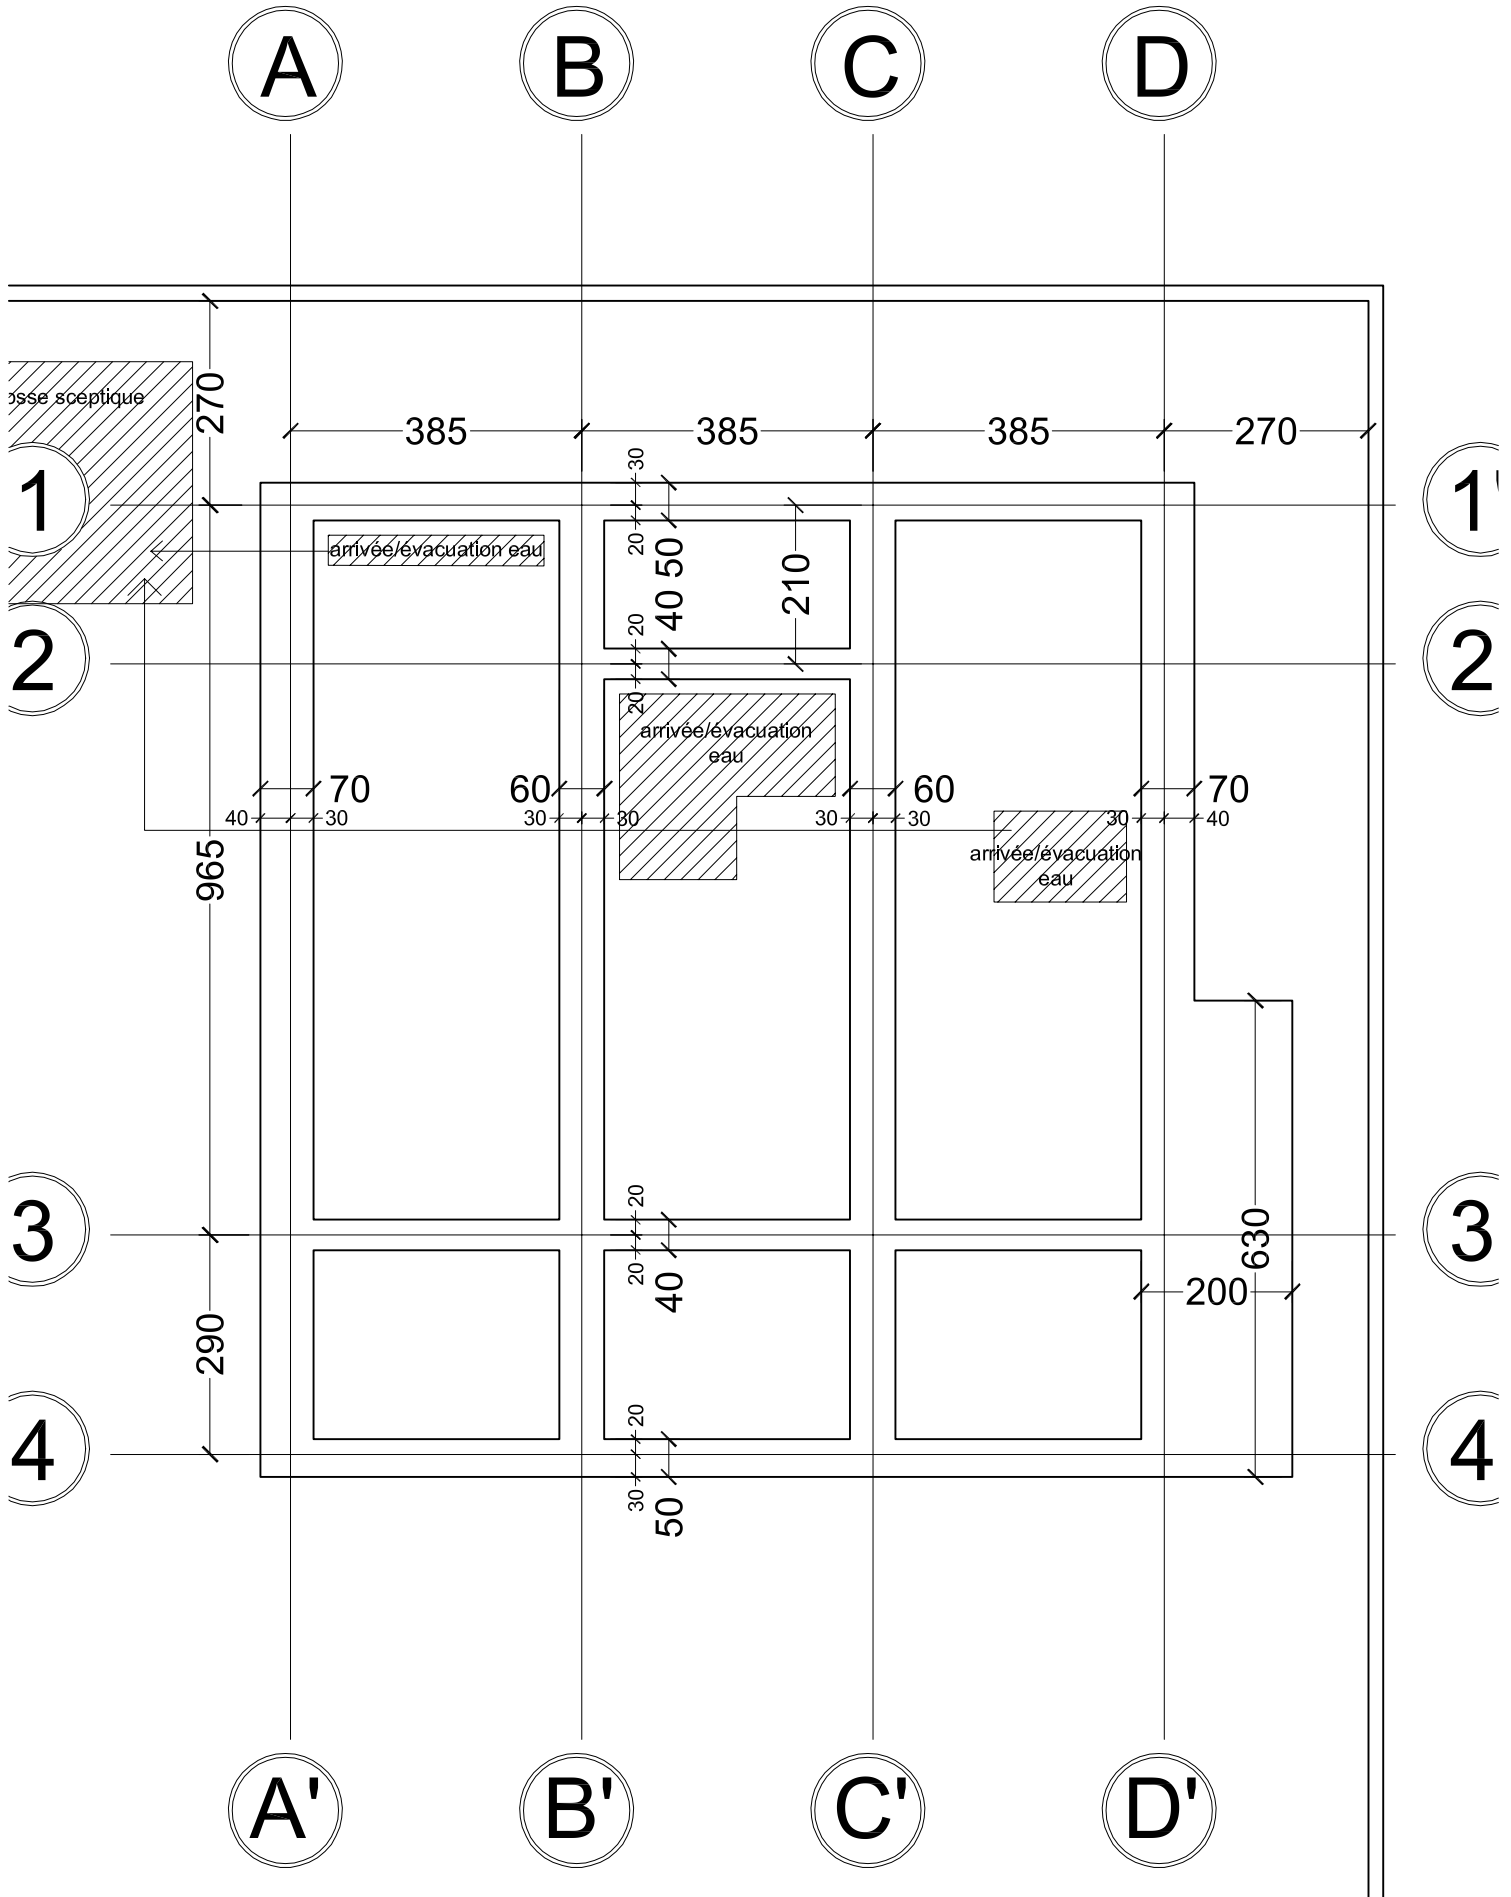

Maison de Mr El Hadj BEN SIDI AMAR
 Plan de fondations_ Ech. 1/100e