
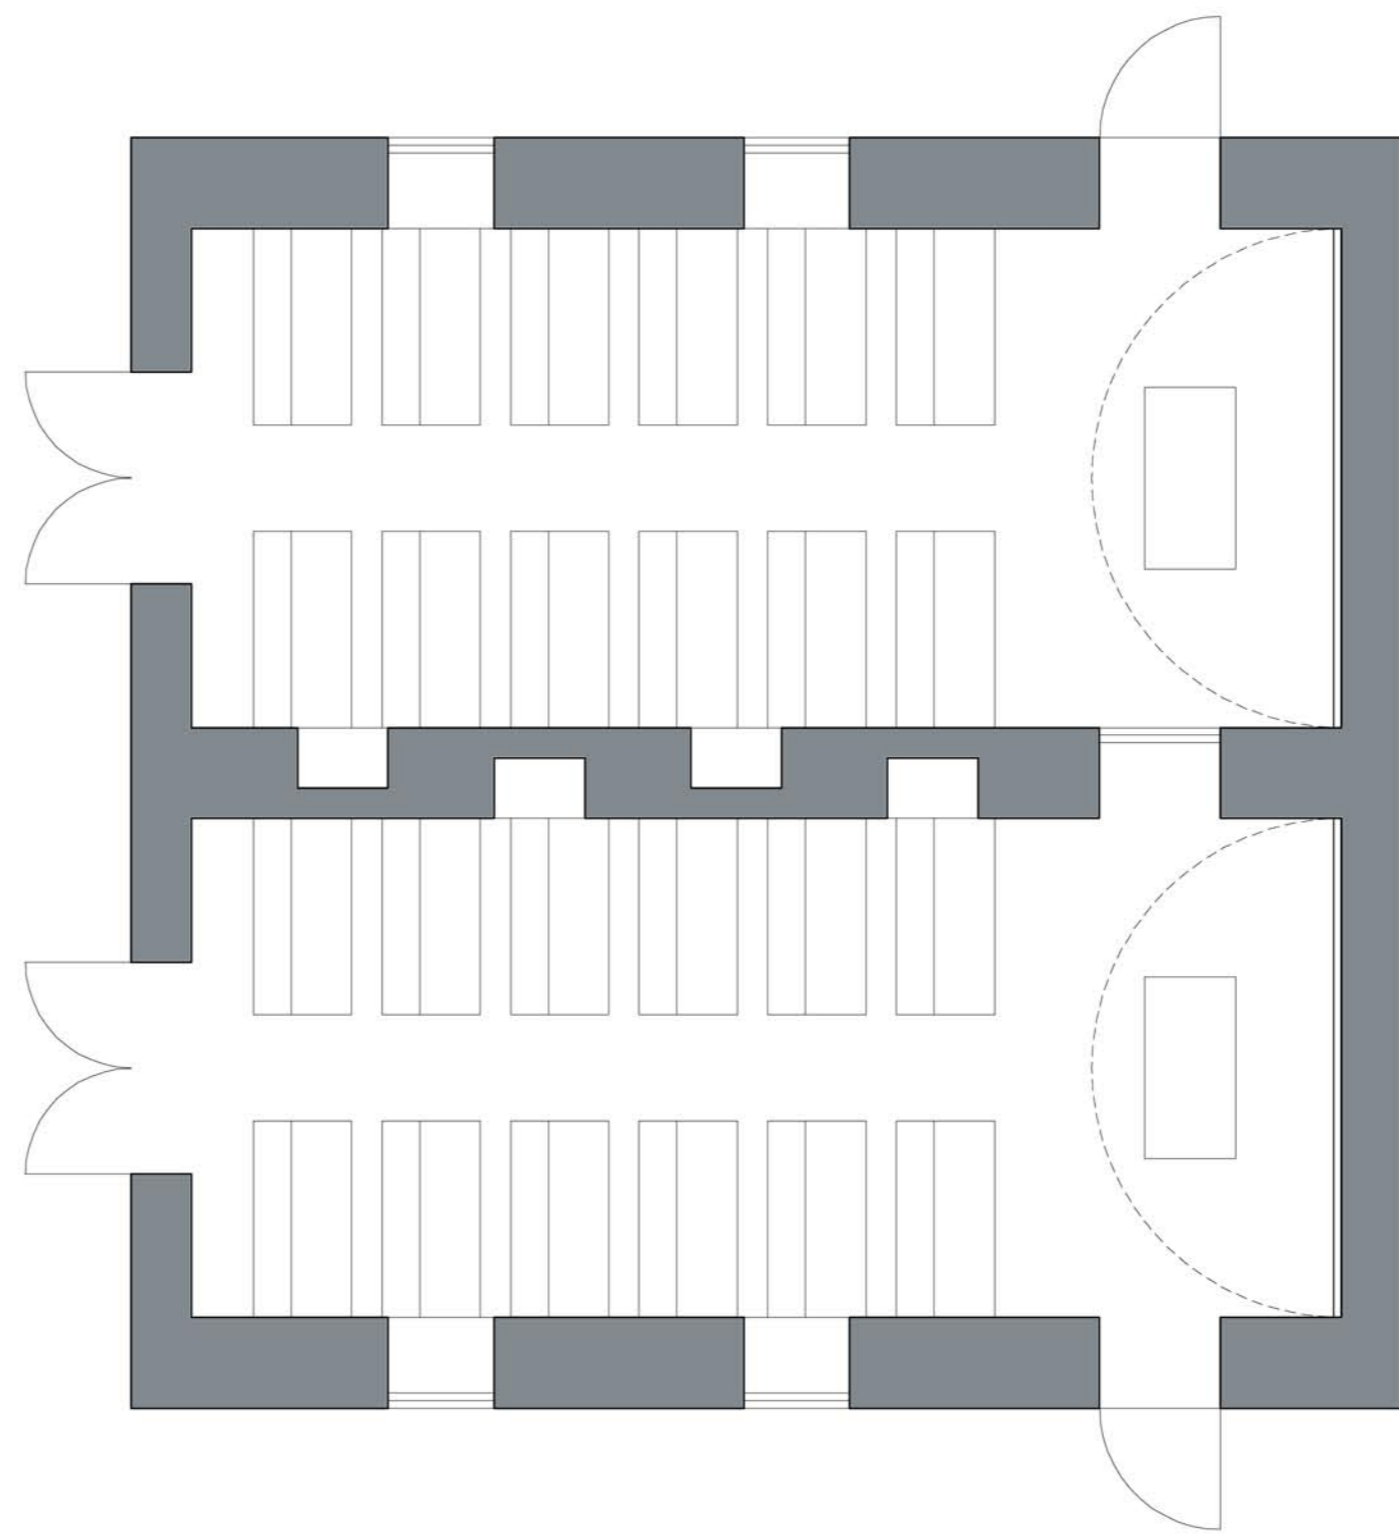
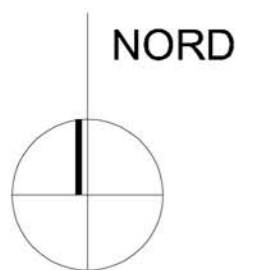


Tableau des surfaces et mètres linéaires de voûtes	
surfaces utiles :	50 m ²
mètres linéaires :	15,2 ml
capacité :	+/-36 enfants ou 25 adultes par salle

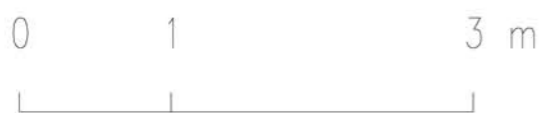

PLAN D'AMENAGEMENT



SALLE D'ALPHA DIAKRE

MARS 16 EXE

ECHELLE

1/50

PL01

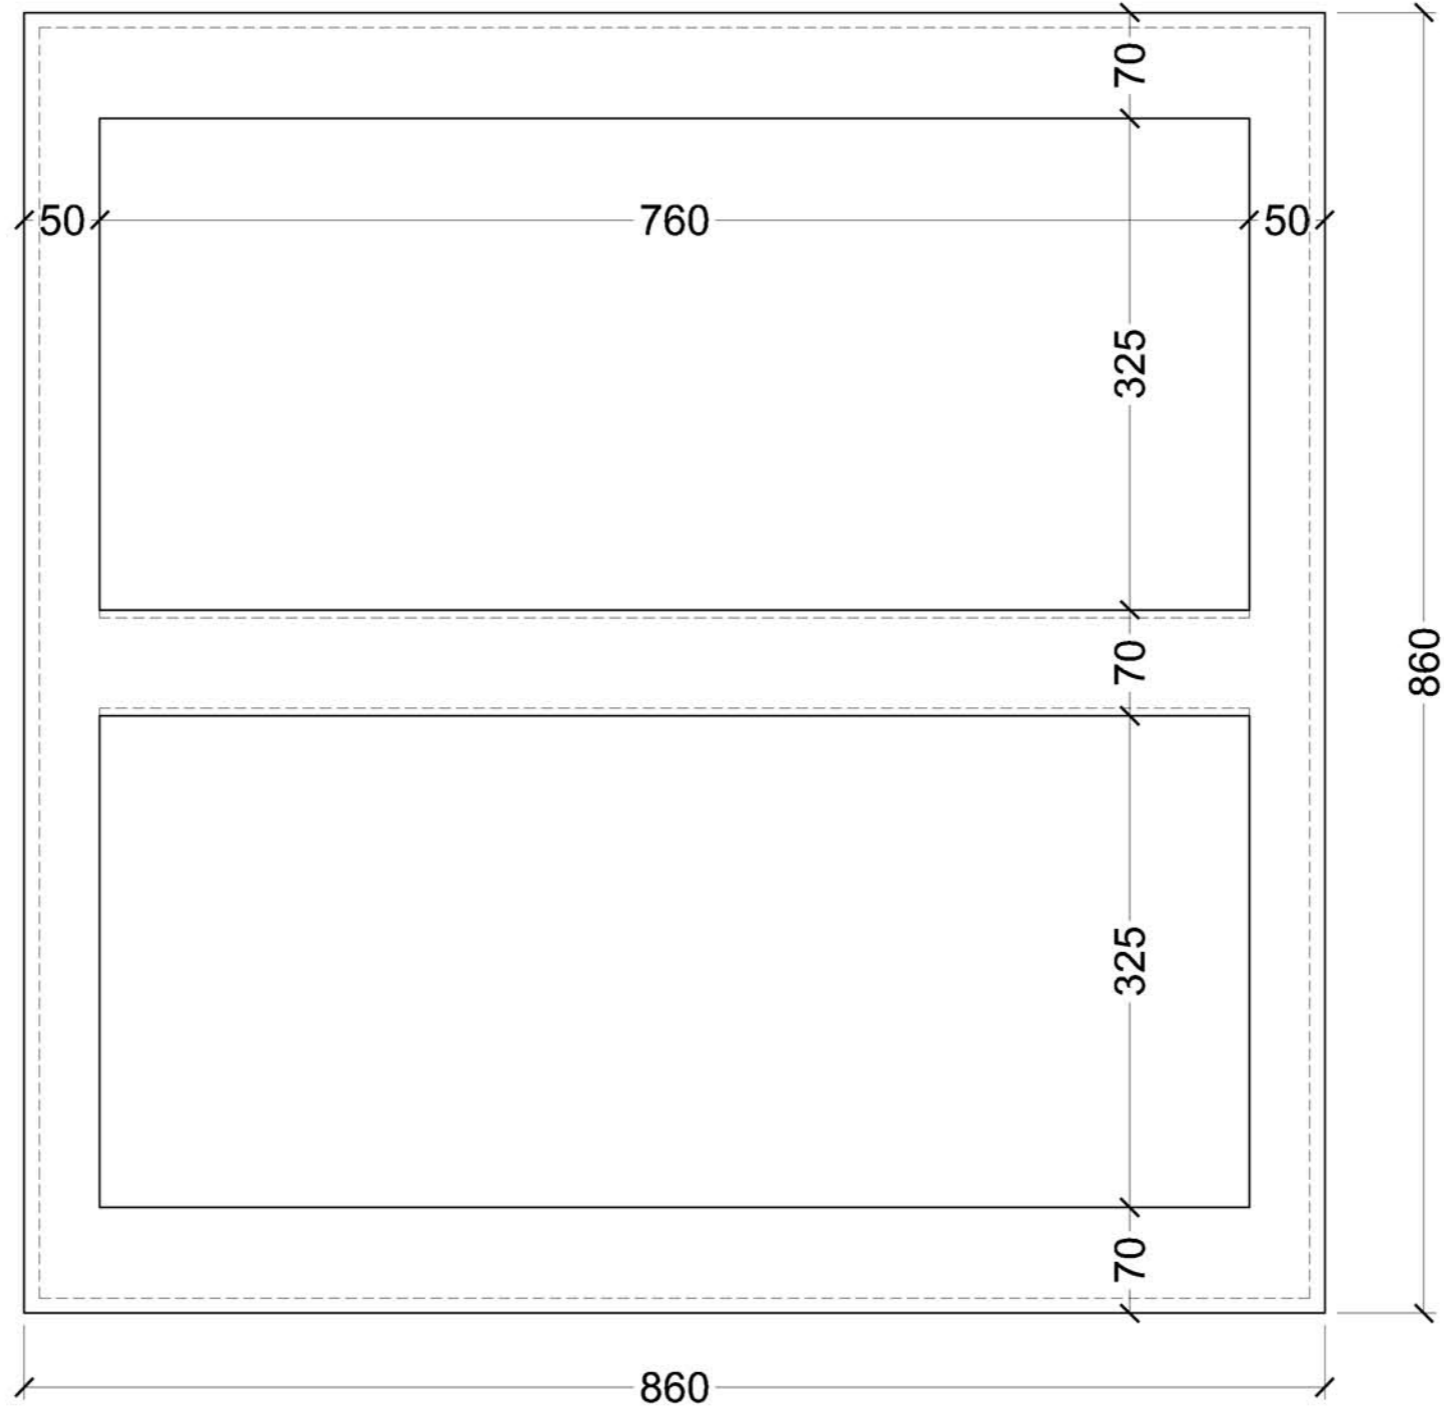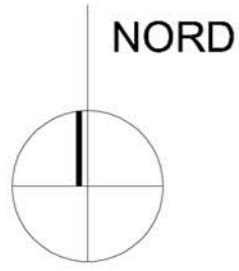

SALLE D'ALPHA DIAKRE

MARS 16



EXE

ECHELLE

1/50

PL02

PLAN DE FONDATIONS

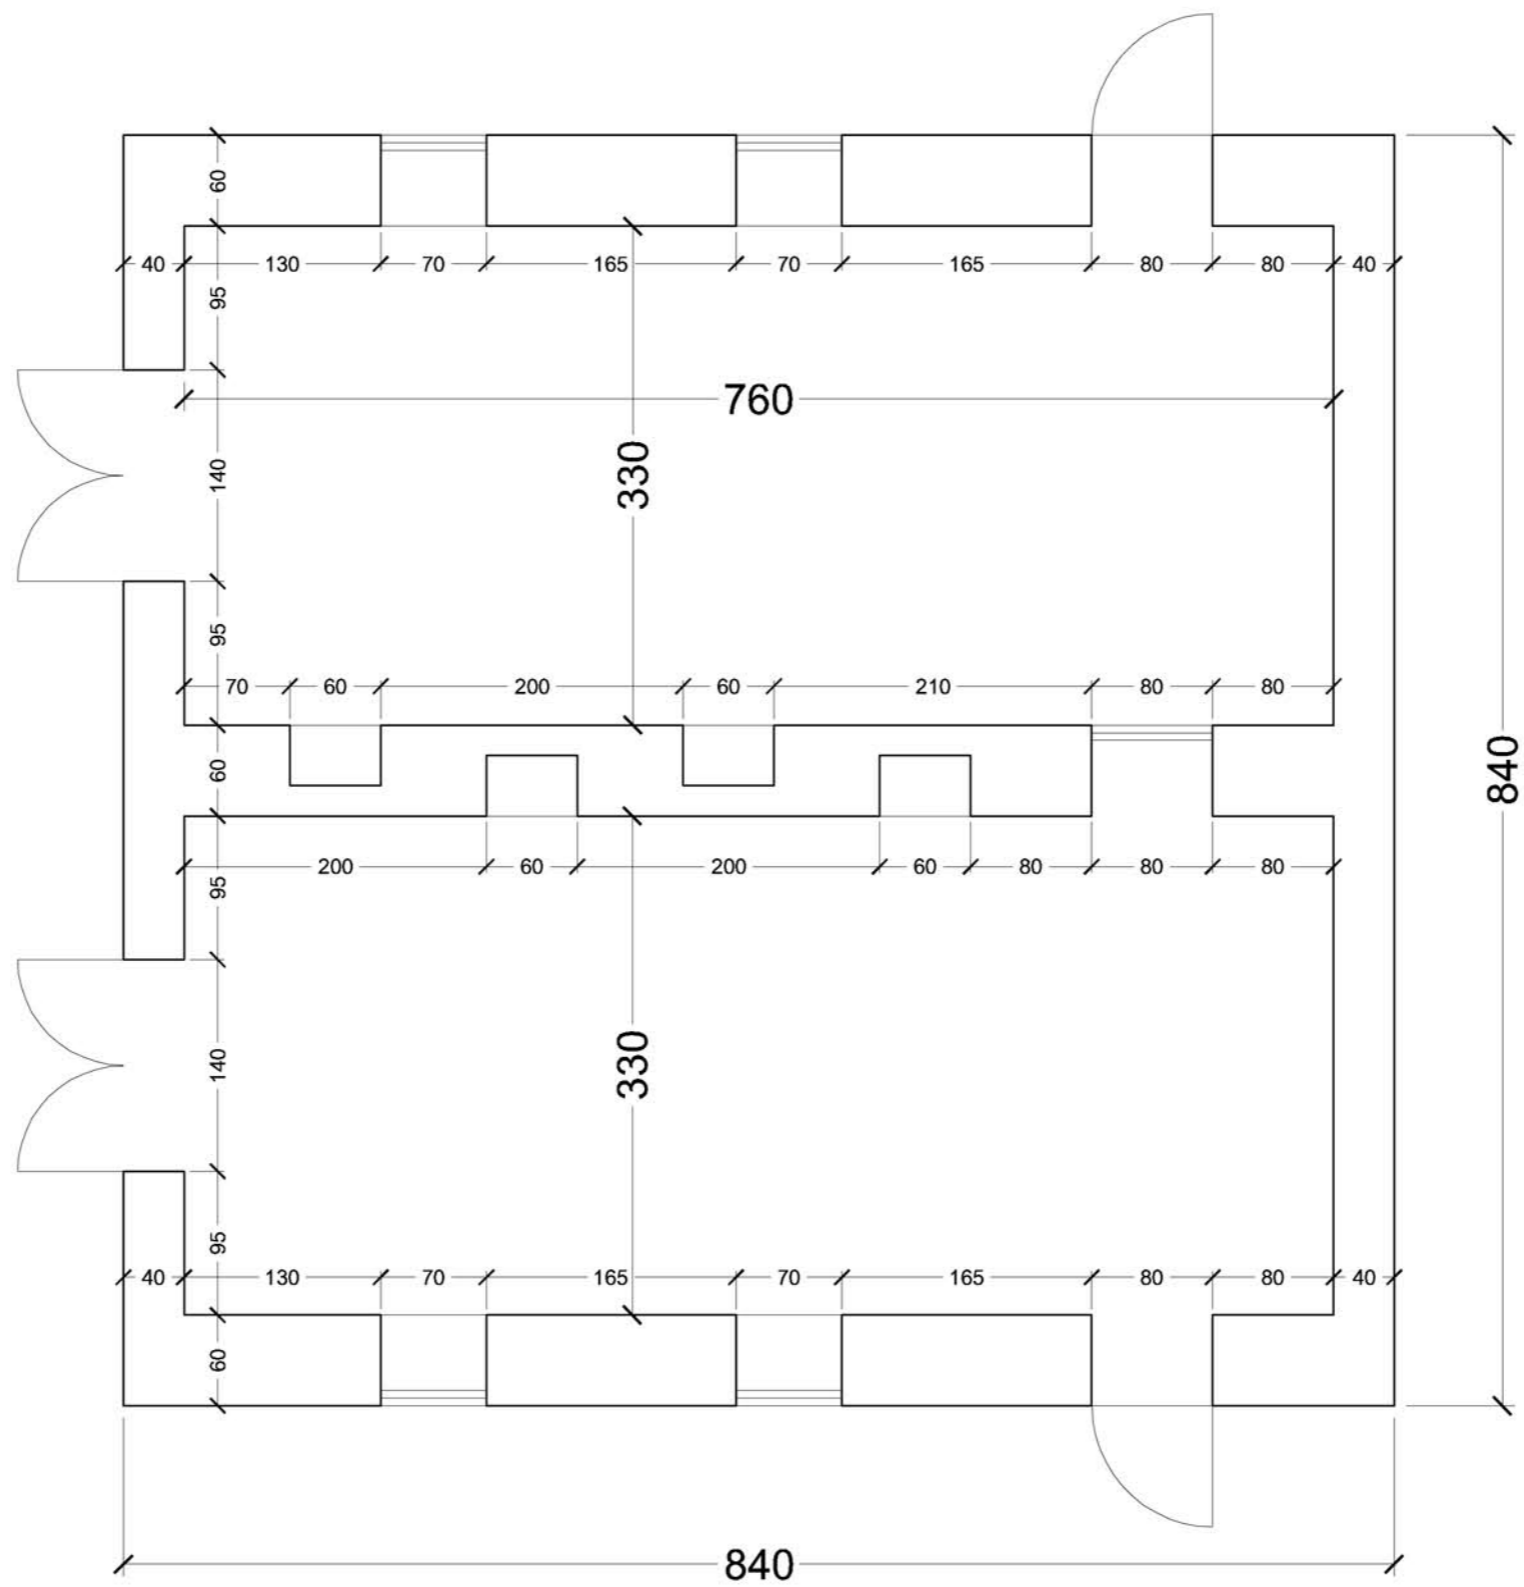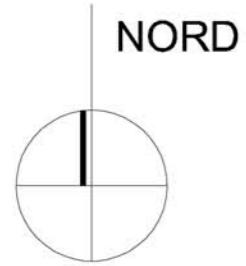



SALLE D'ALPHA DIAKRE

MARS 16 EXE

ECHELLE 1/50

PL03

PLAN DE COTATIONS

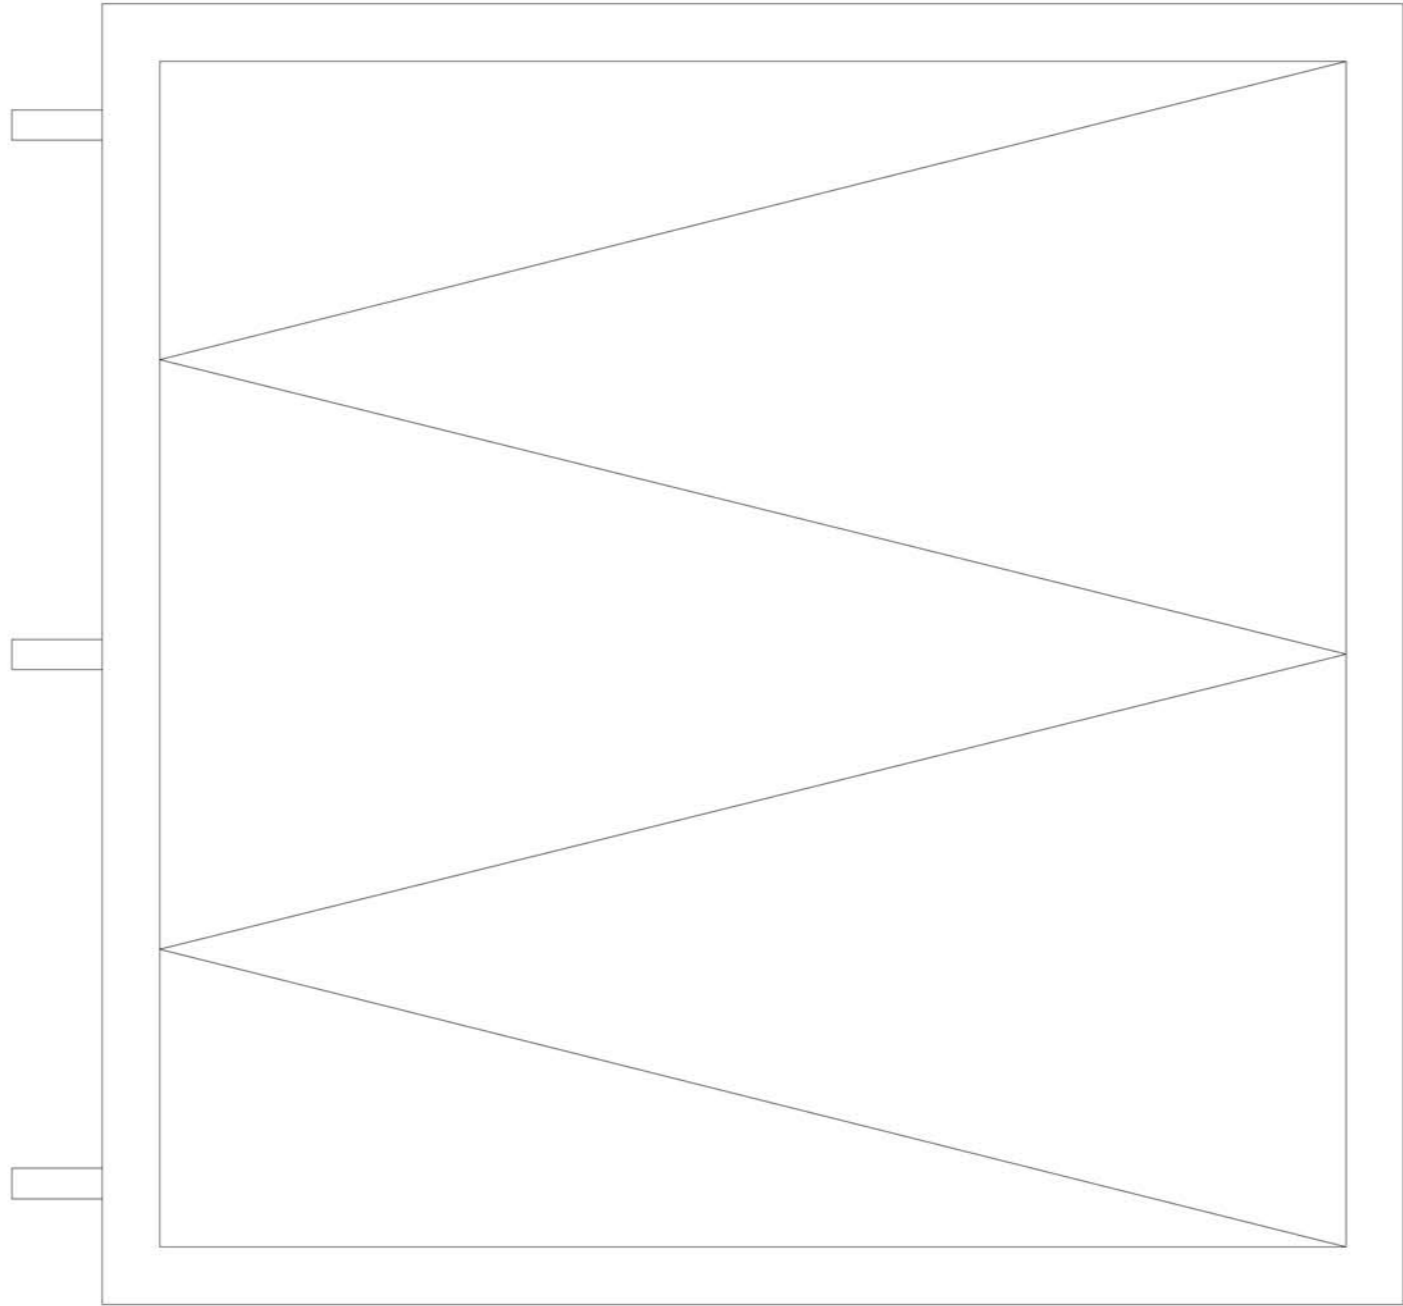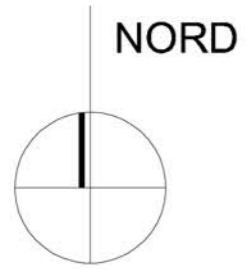

SALLE D'ALPHA DIAKRE

MARS 16

EXE

PL04

ECHELLE

1/50

PLAN DE TOITURE