

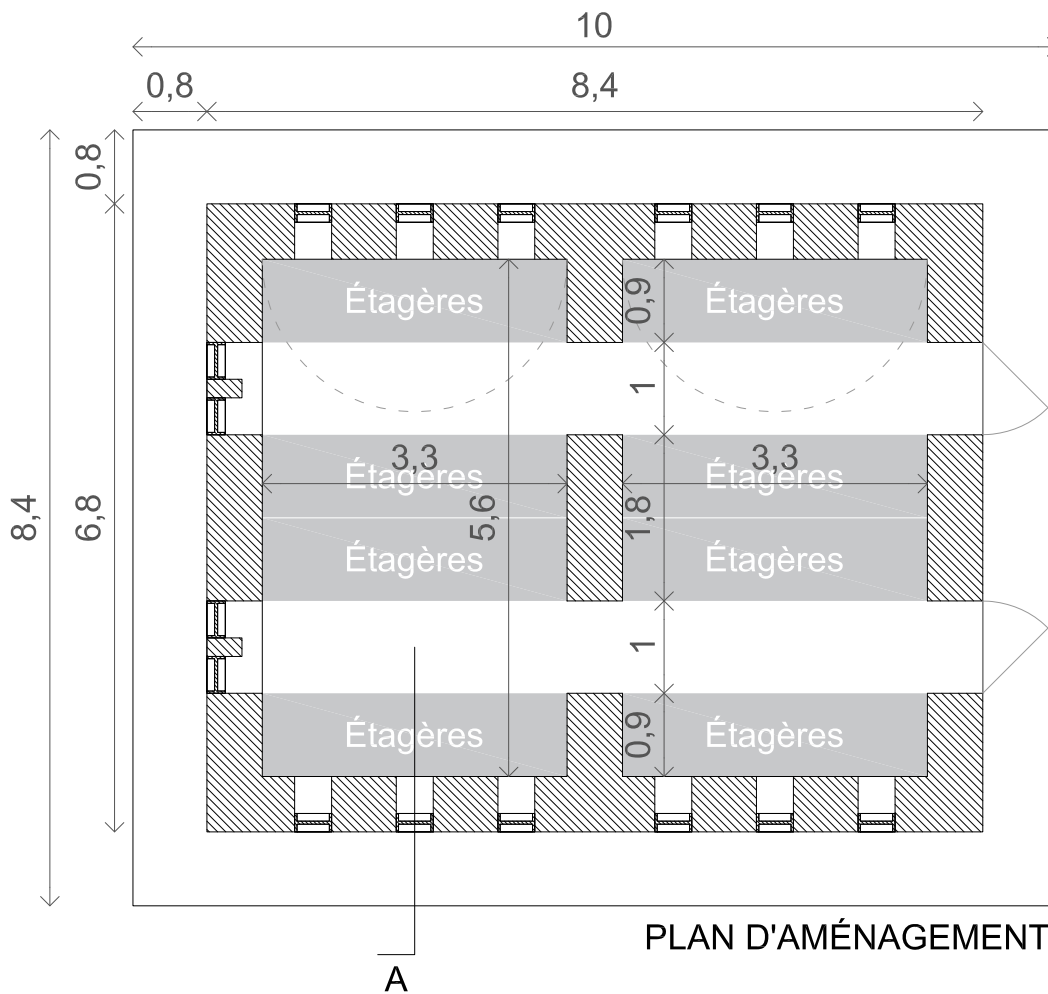
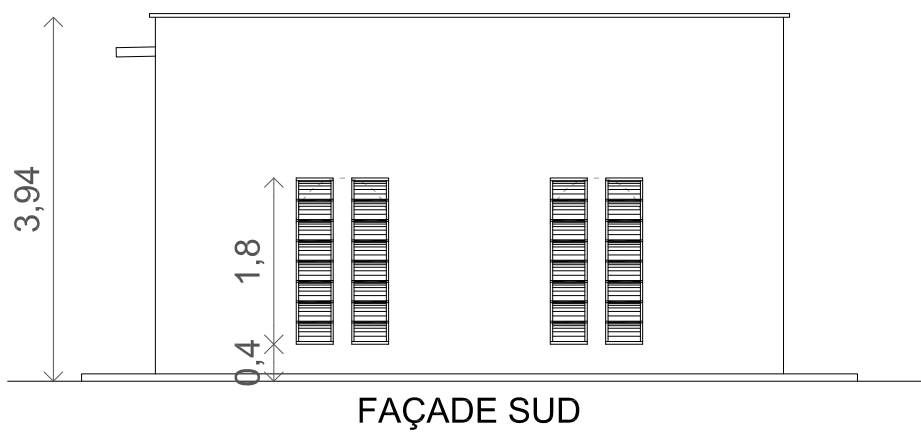



PLAN TOITURE

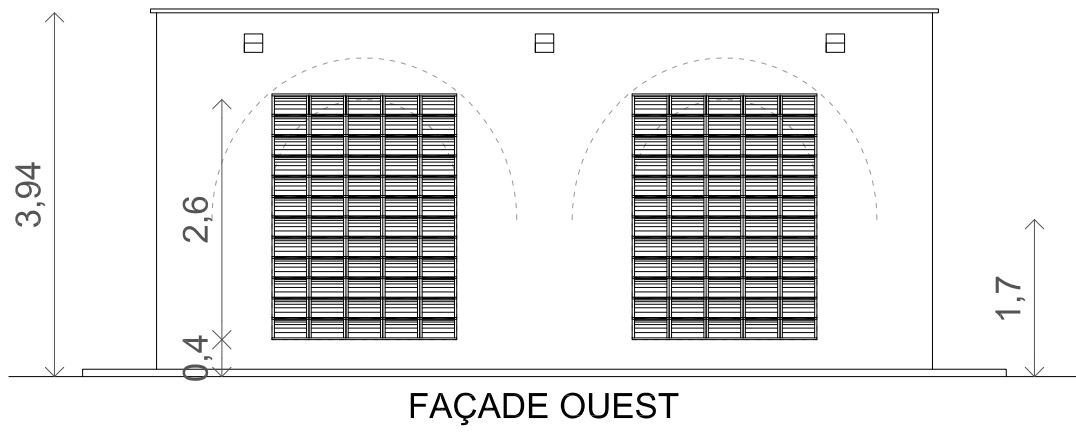


PLAN D'AMÉNAGEMENT

	PROJET : Bâtiment stockage oignons - USCPCD	DAO : SR	01
	DESSIN : Plans	DATE : 21-03-2019	
	ECHELLE : 1 : 100		

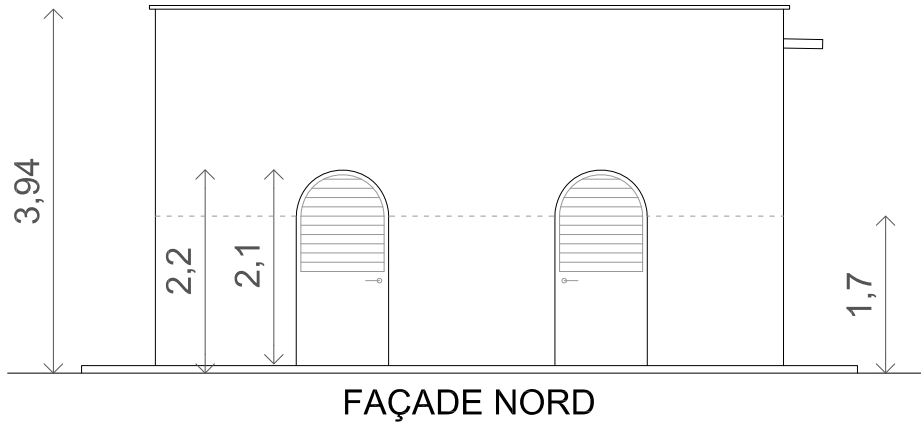

	PROJET :	Bâtiment stockage oignons - USCPCD	DAO :	SR	PAGE : 02
	DESSIN :	Façades	DATE :	21-03-2019	
			ECHELLE :	1 : 100	

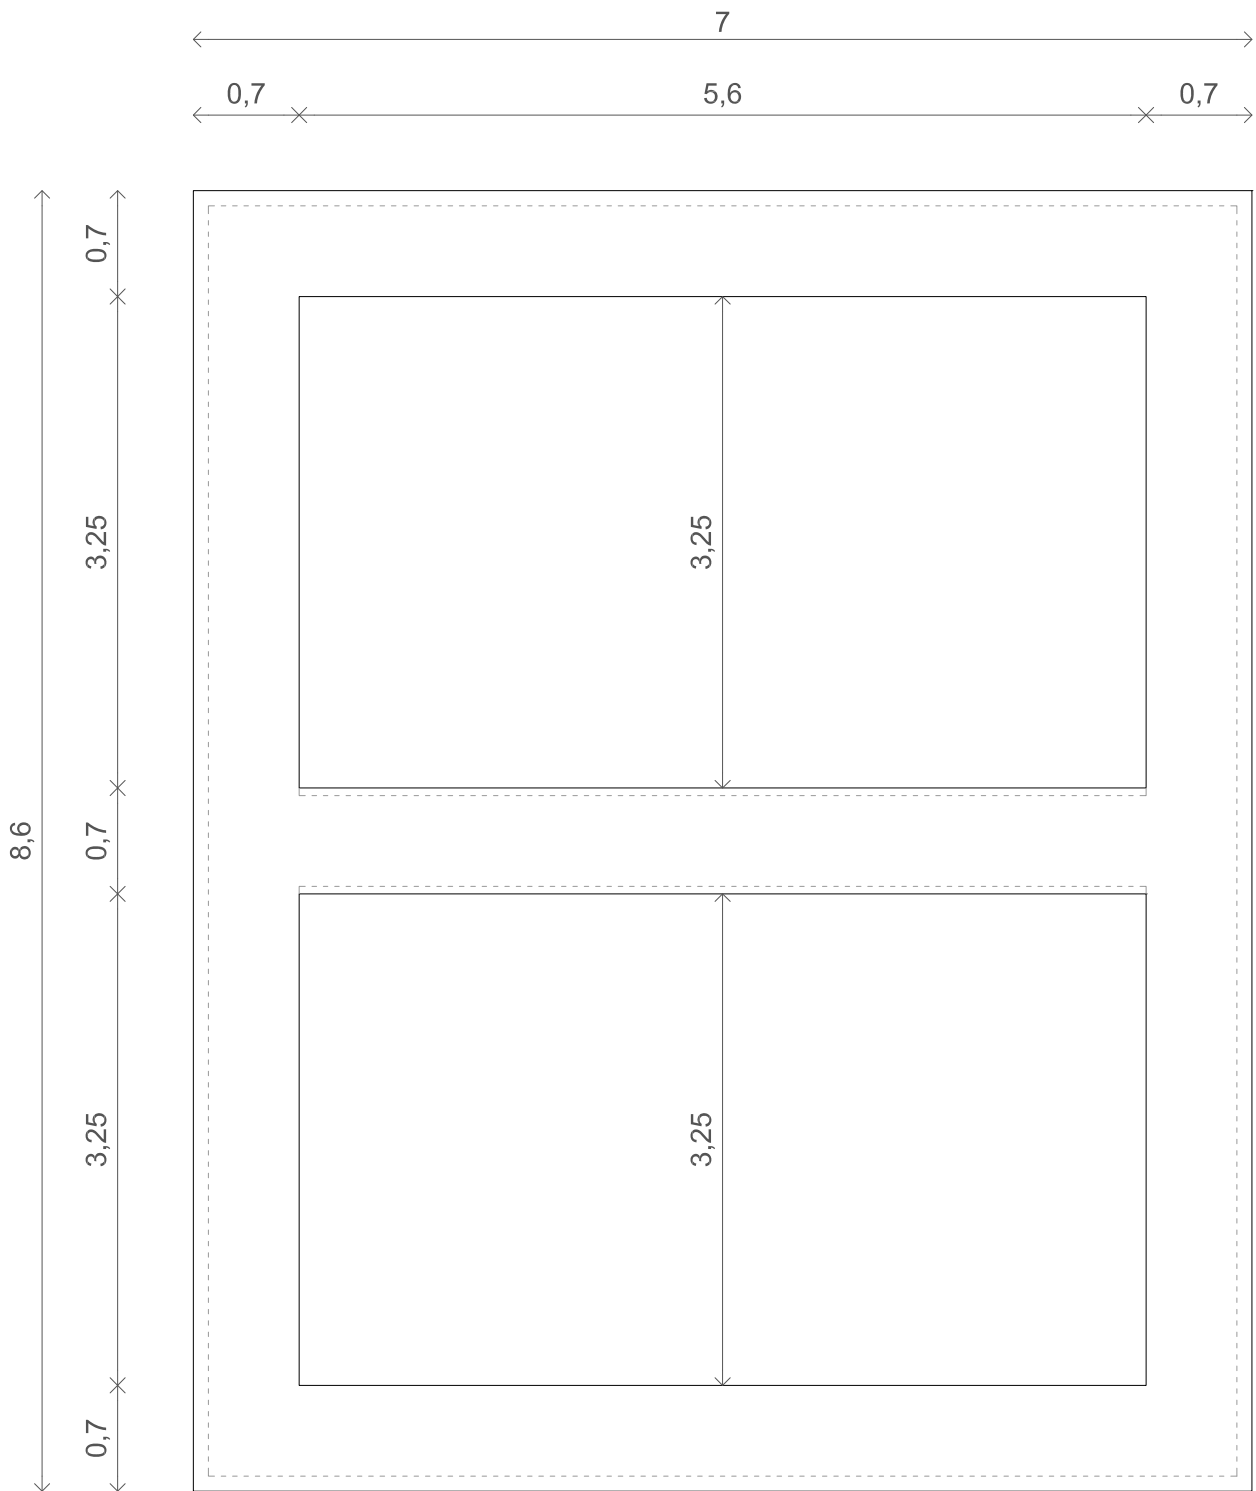

PROJET :
Bâtiment stockage oignons - USCPCD

DESSIN :
Plan de fondation

DAO :

SR

DATE :


21-03-2019


ECHELLE :


1 : 50

PAGE :

03

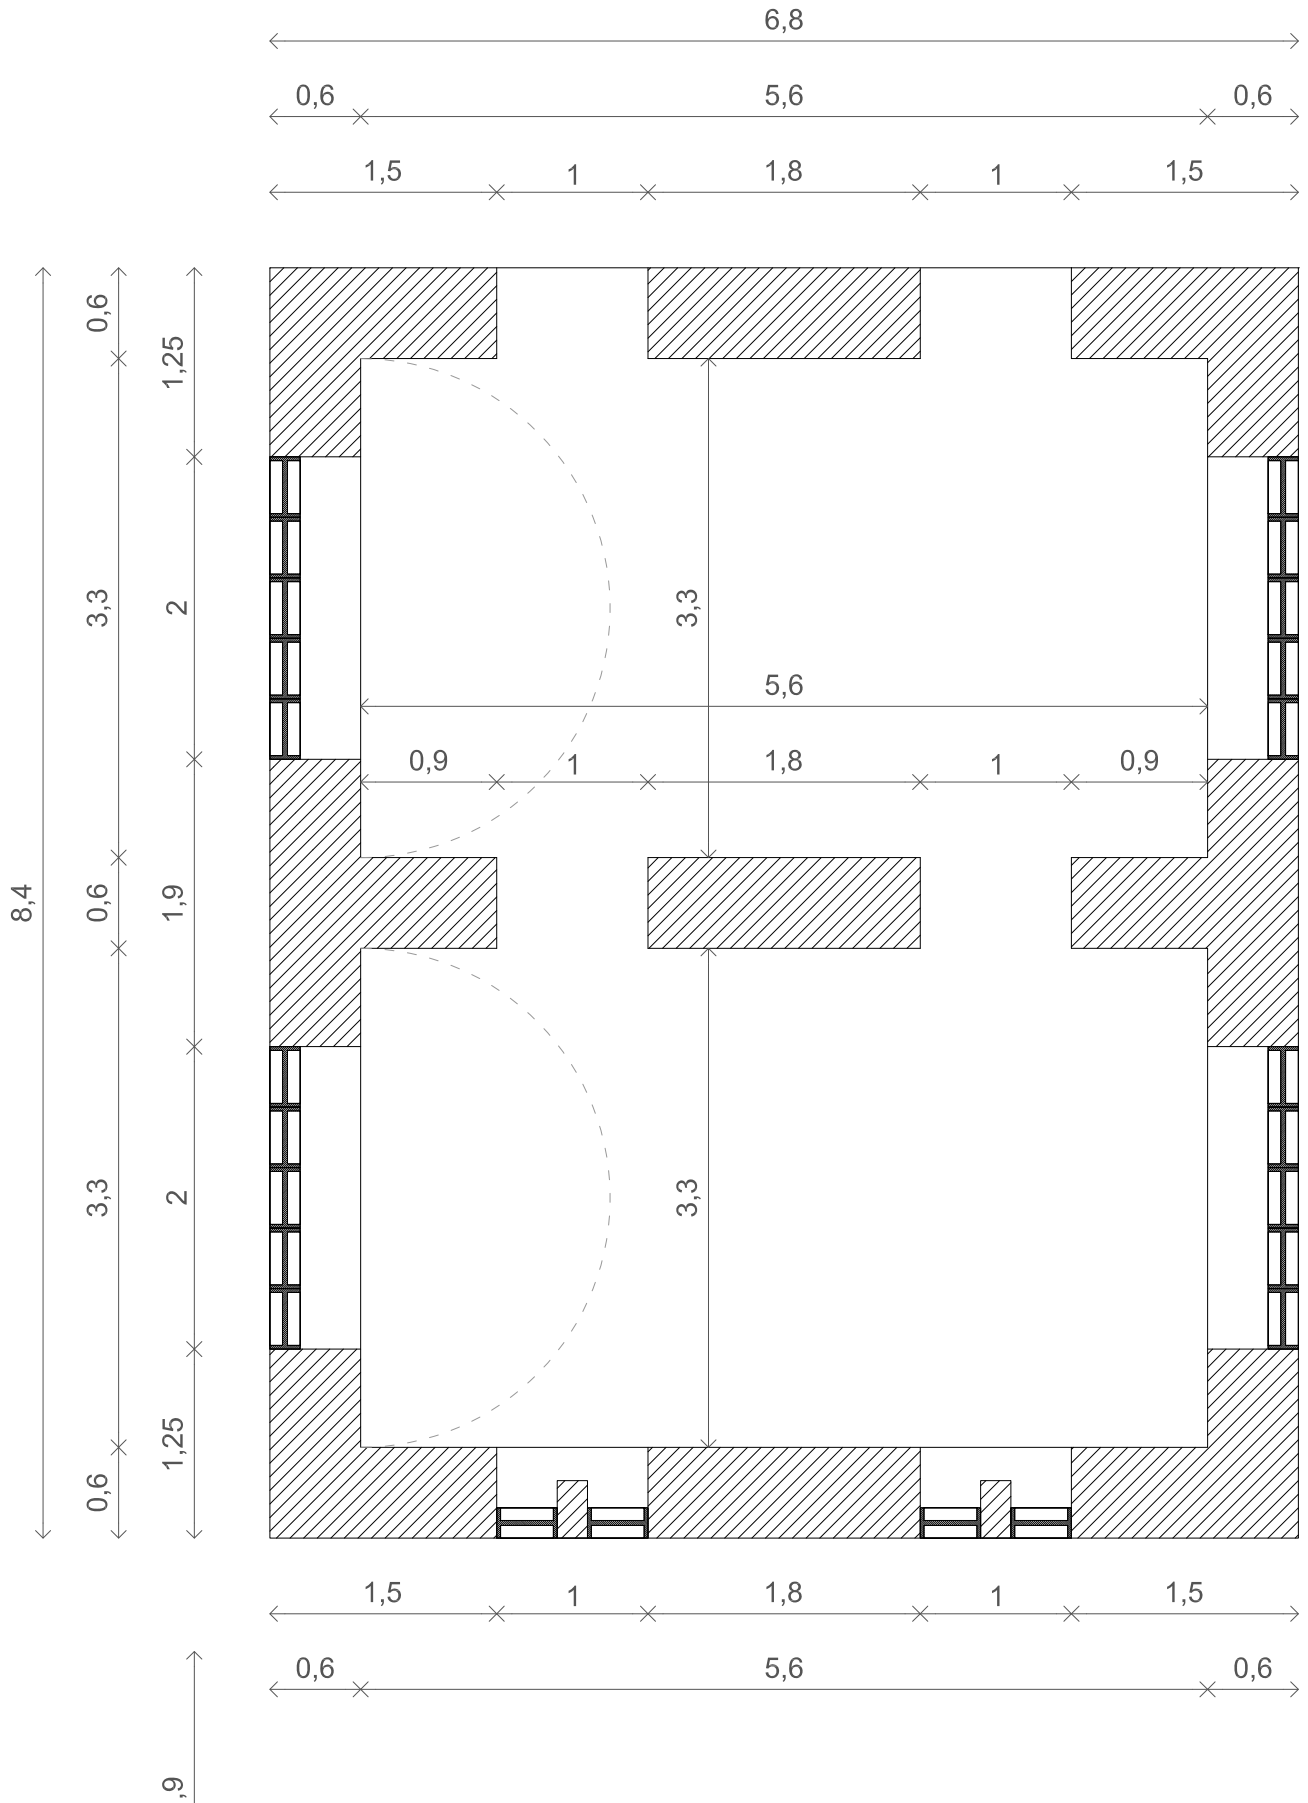

	PROJET : Bâtiment stockage oignons - USCPCD	DAO : SR	PAGE : 04
	DESSIN : Plan	DATE : 21-03-2019	
			ECHELLE : 1 : 50

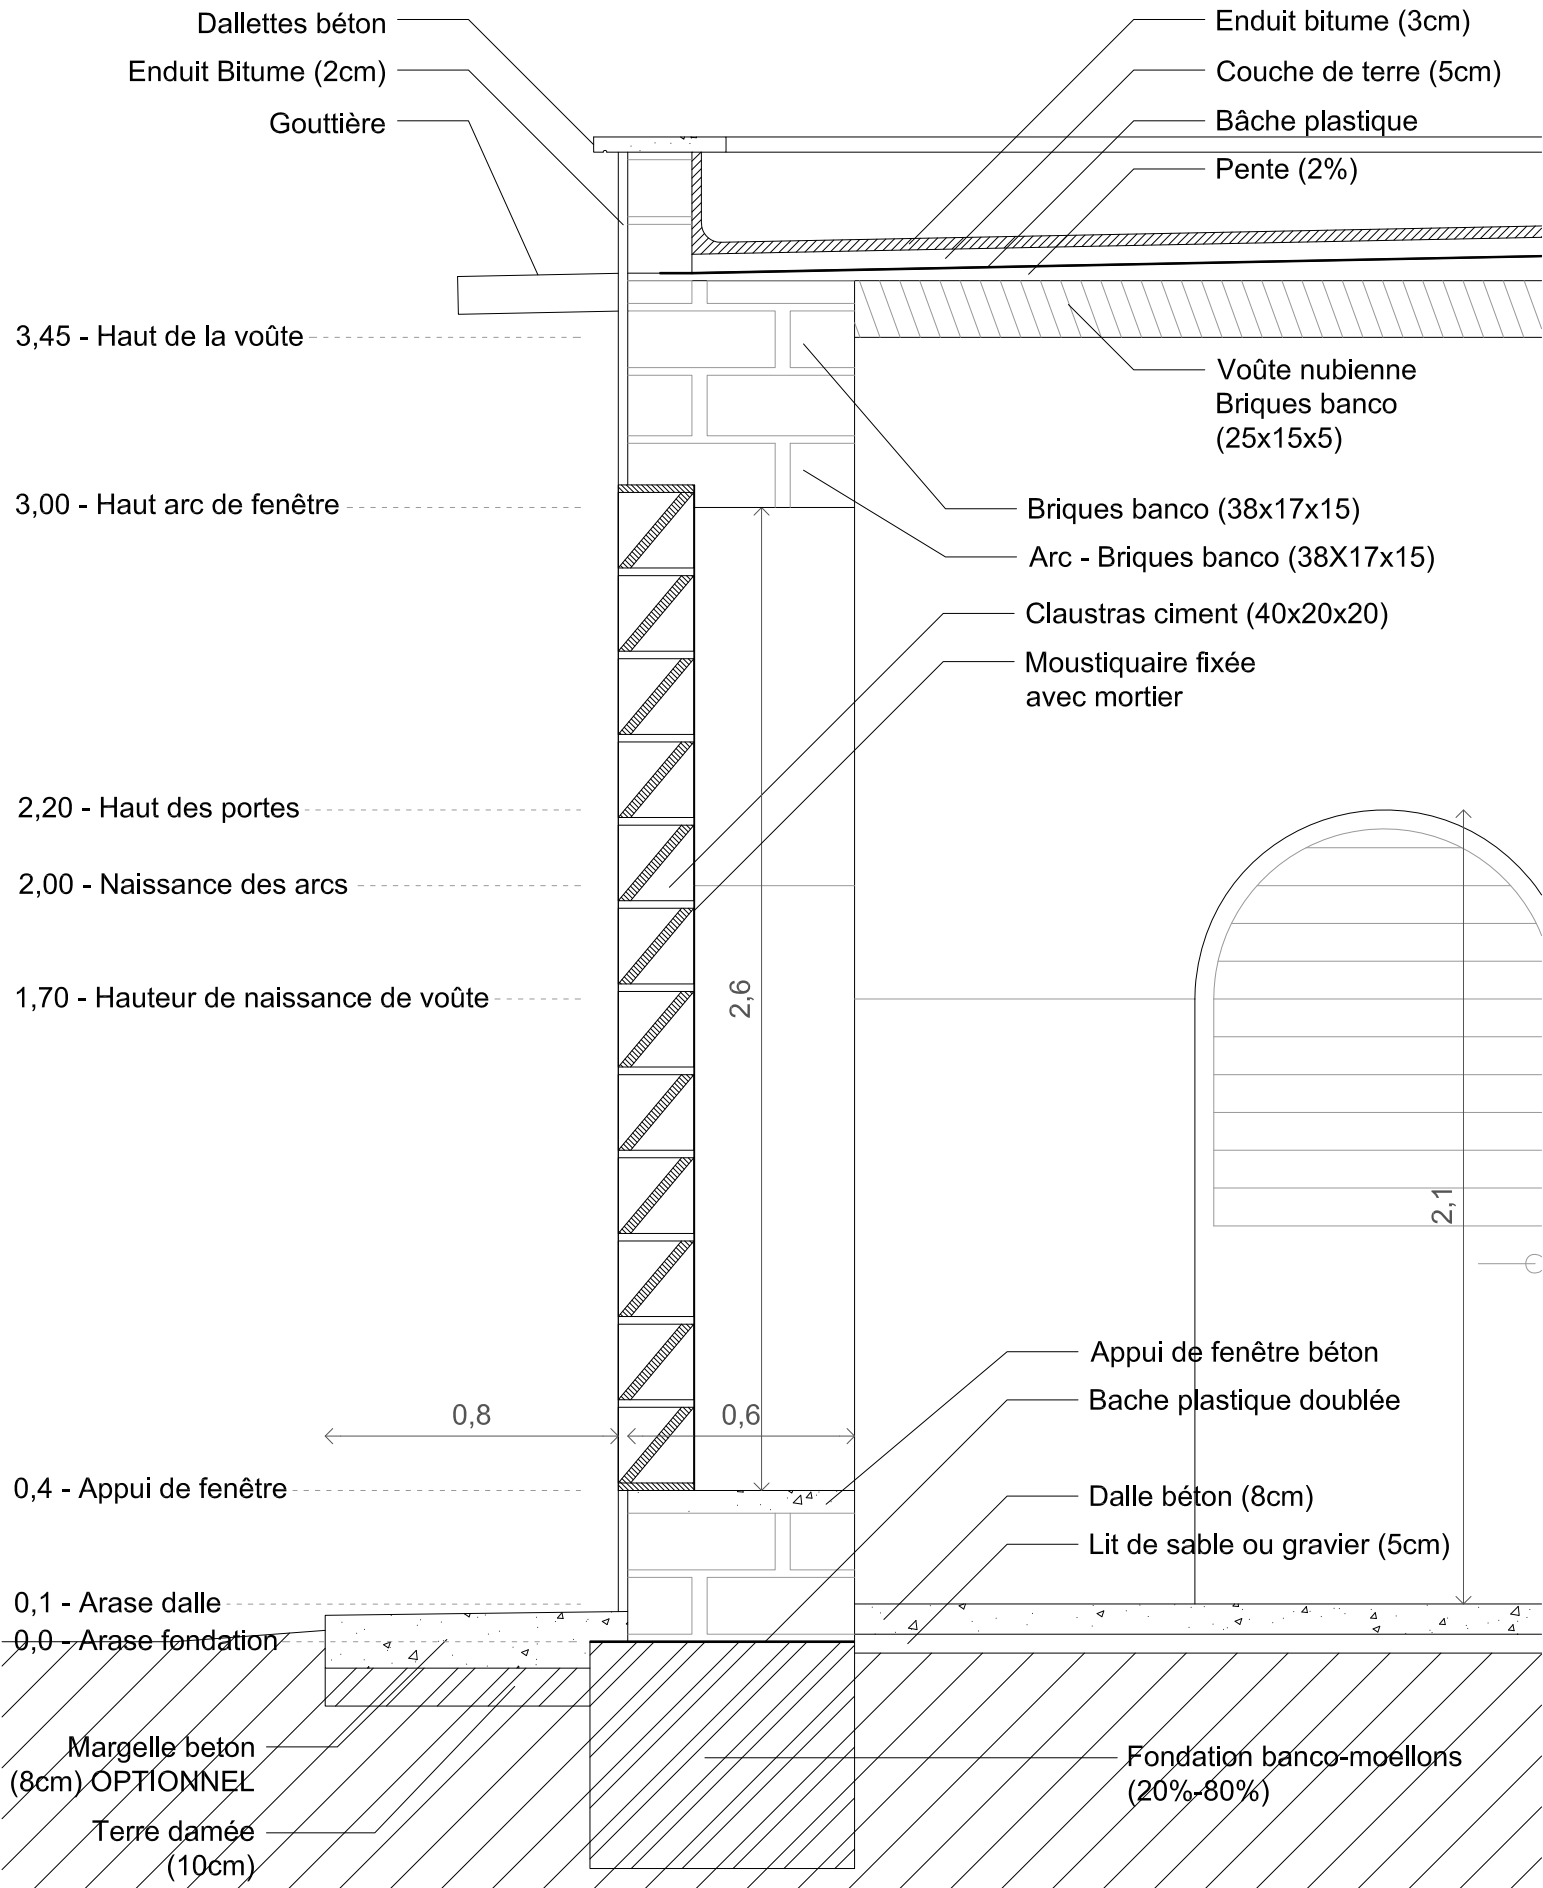

PROJET : **Bâtiment stockage oignons - USCPCD**


DESSIN : **Section détaillée A**

DAO : **SR**


DATE : **21-03-2019**

ECHELLE : **1 : 20**


PAGE : **05**

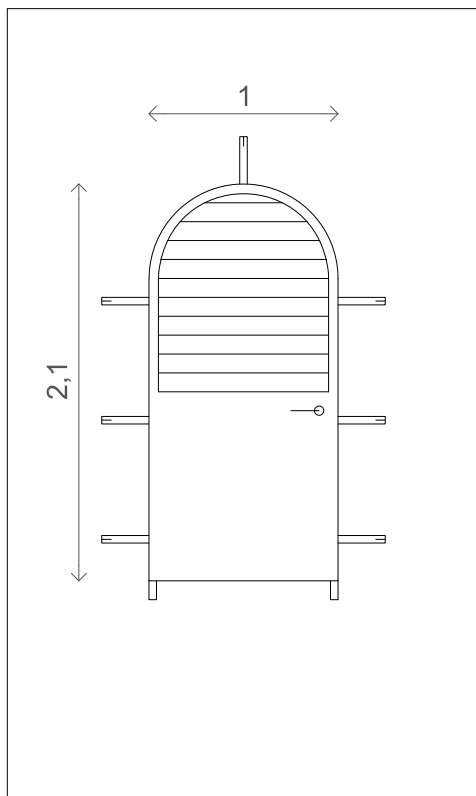

PORTE (X2)

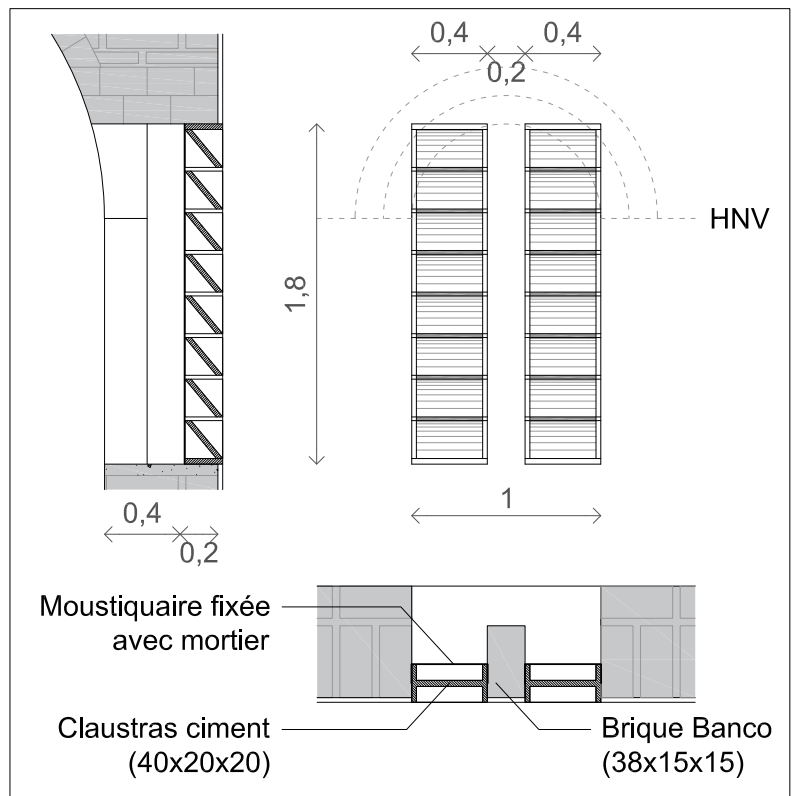

OUVERTURE FAÇADE SUD (X2)

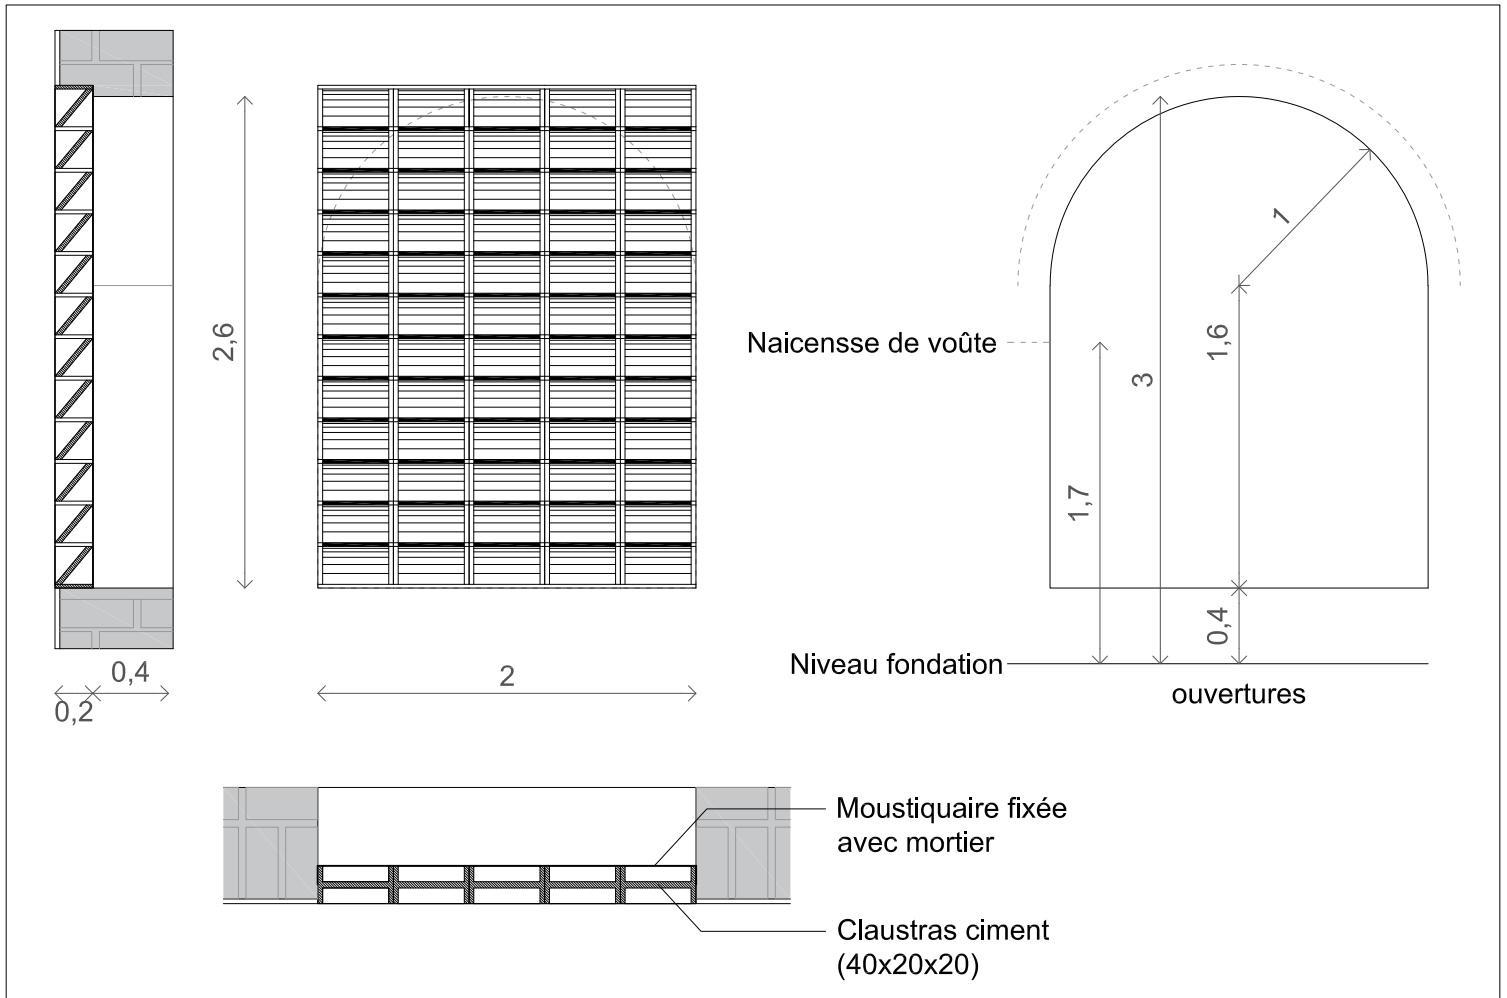

OUVERTURE FAÇADES EST ET OUEST (X4)



PROJET : **Bâtiment stockage oignons - USCPCD**

DESSIN : **Ouvertures**

DAO : **SR**

DATE : **21-03-2019**

ECHELLE : **1 : 40**

PAGE :

06