



PROJET MARCHÉ DE BANFORA


ABRIS

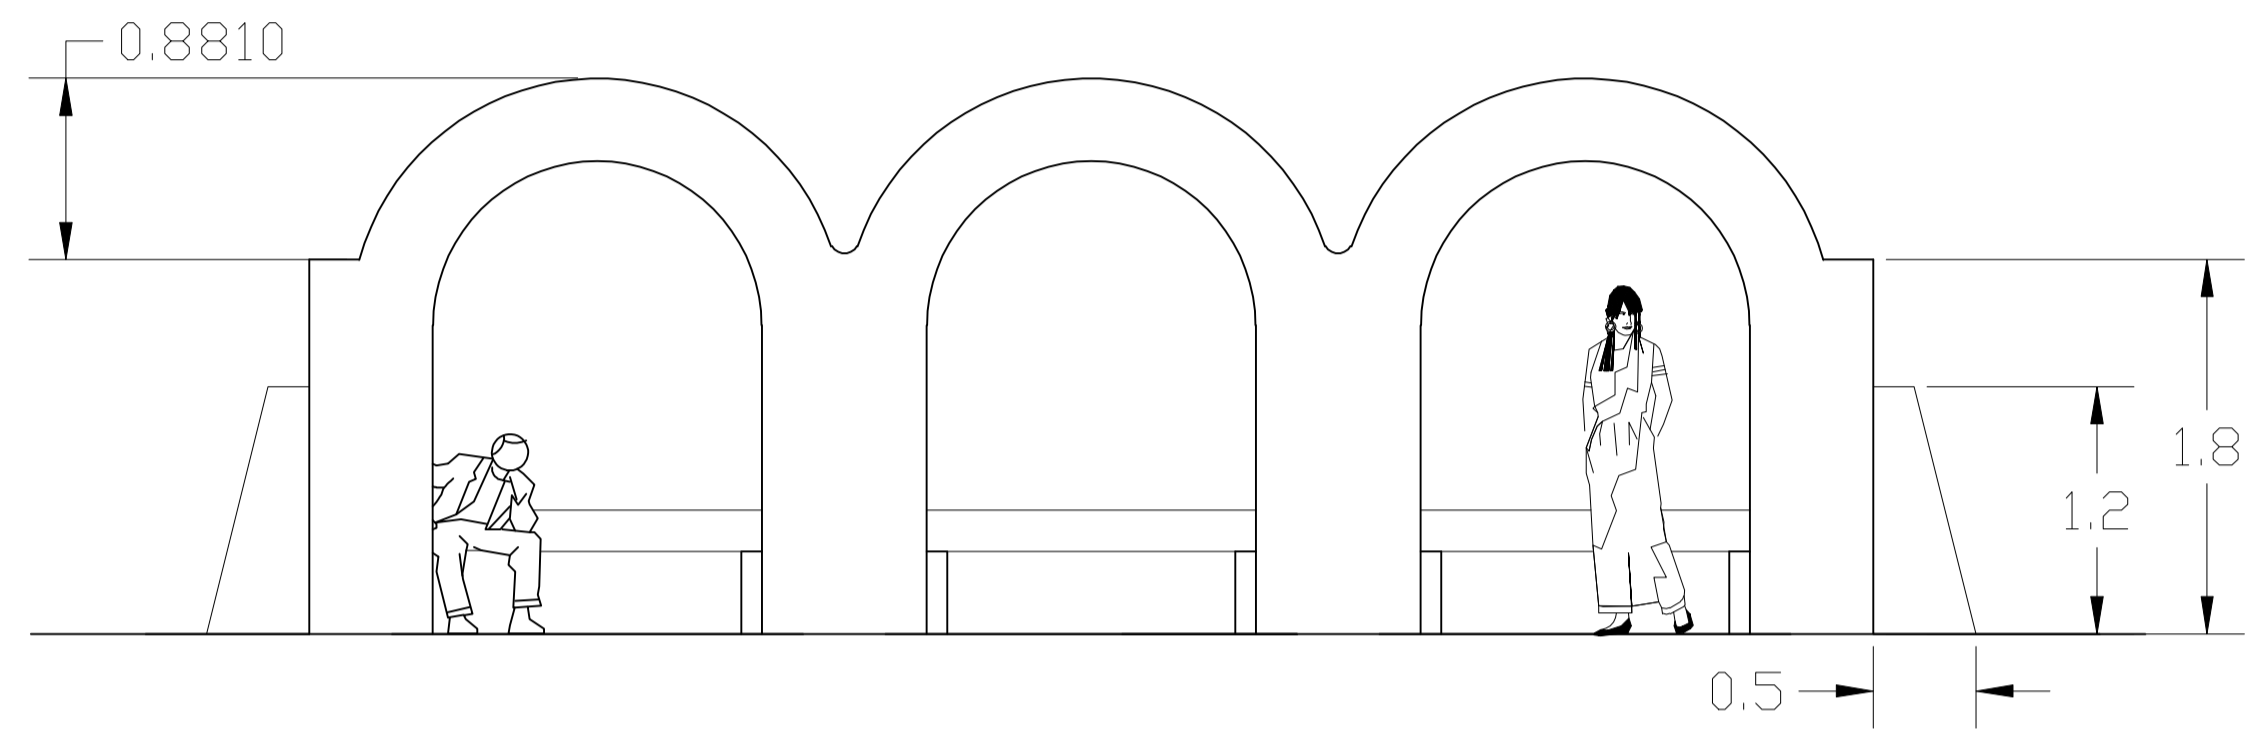


Façade Principale

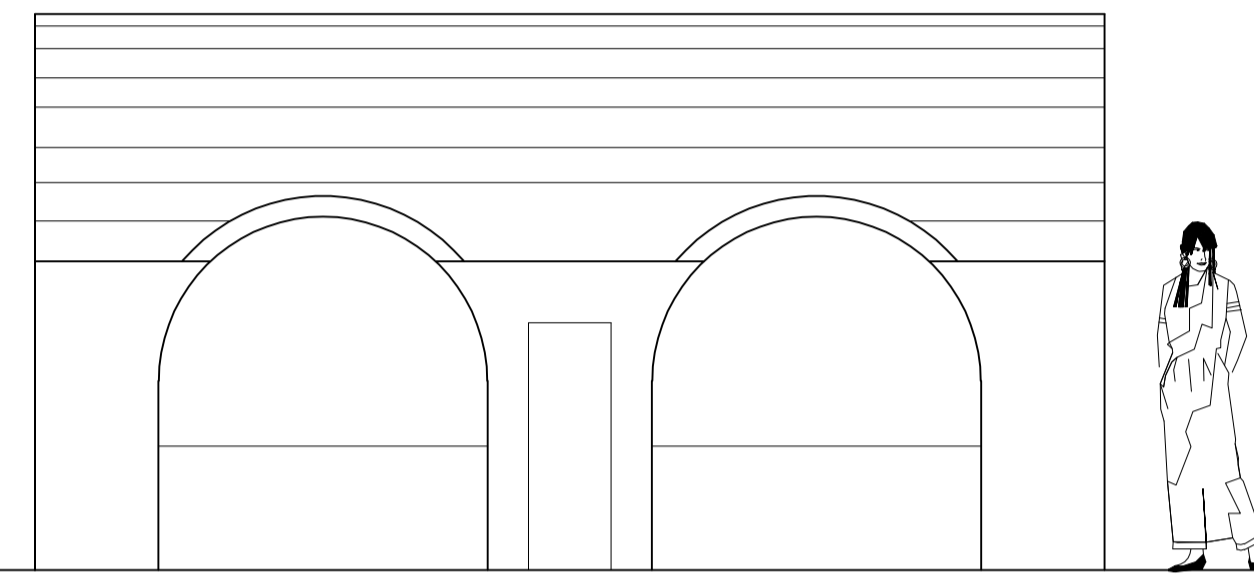


Façade Laterale Droite

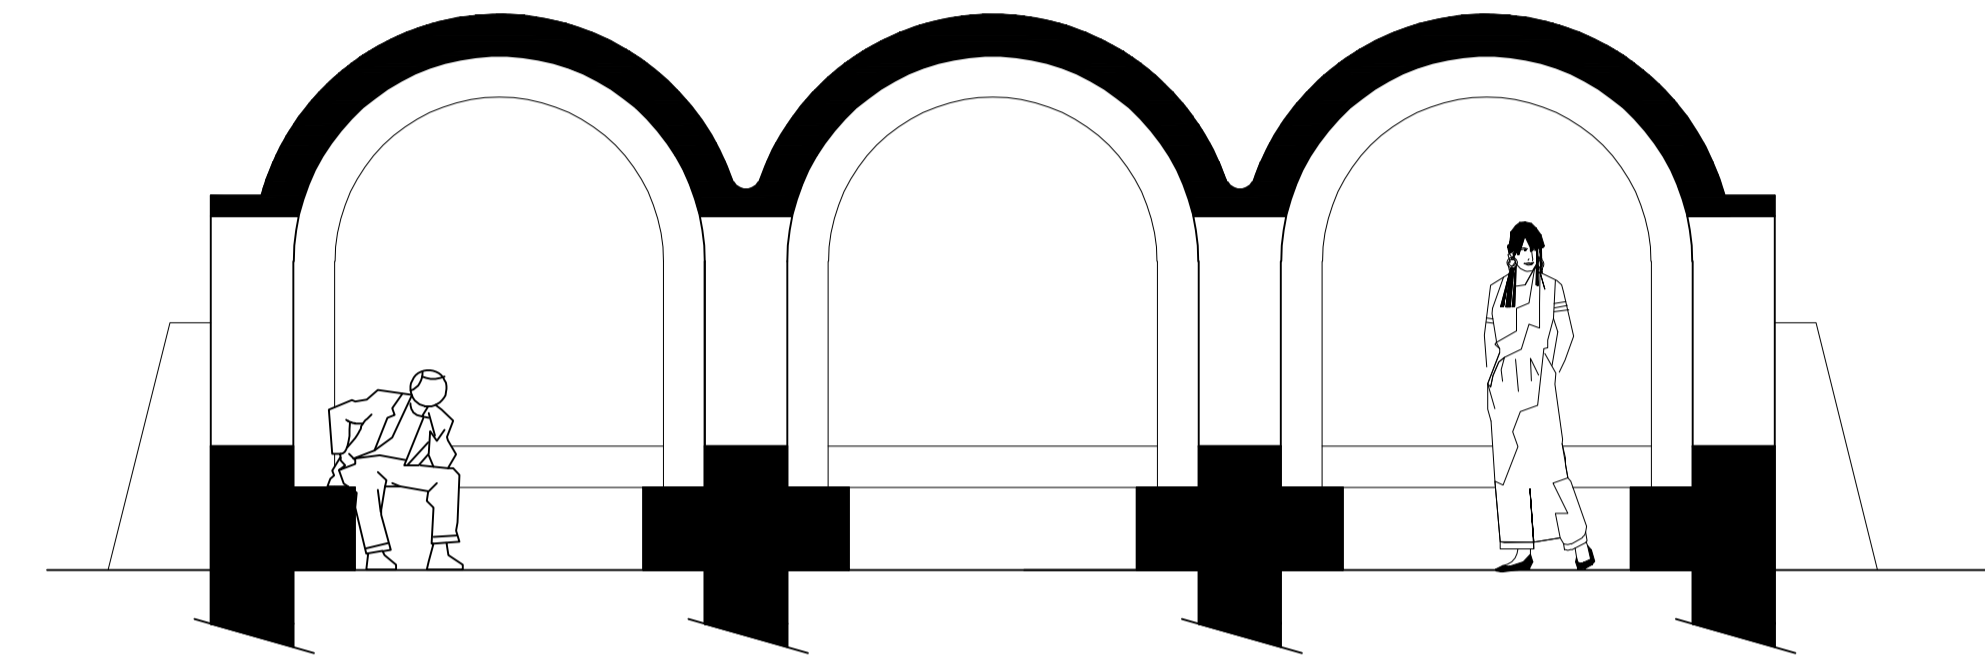


Coupe C-C

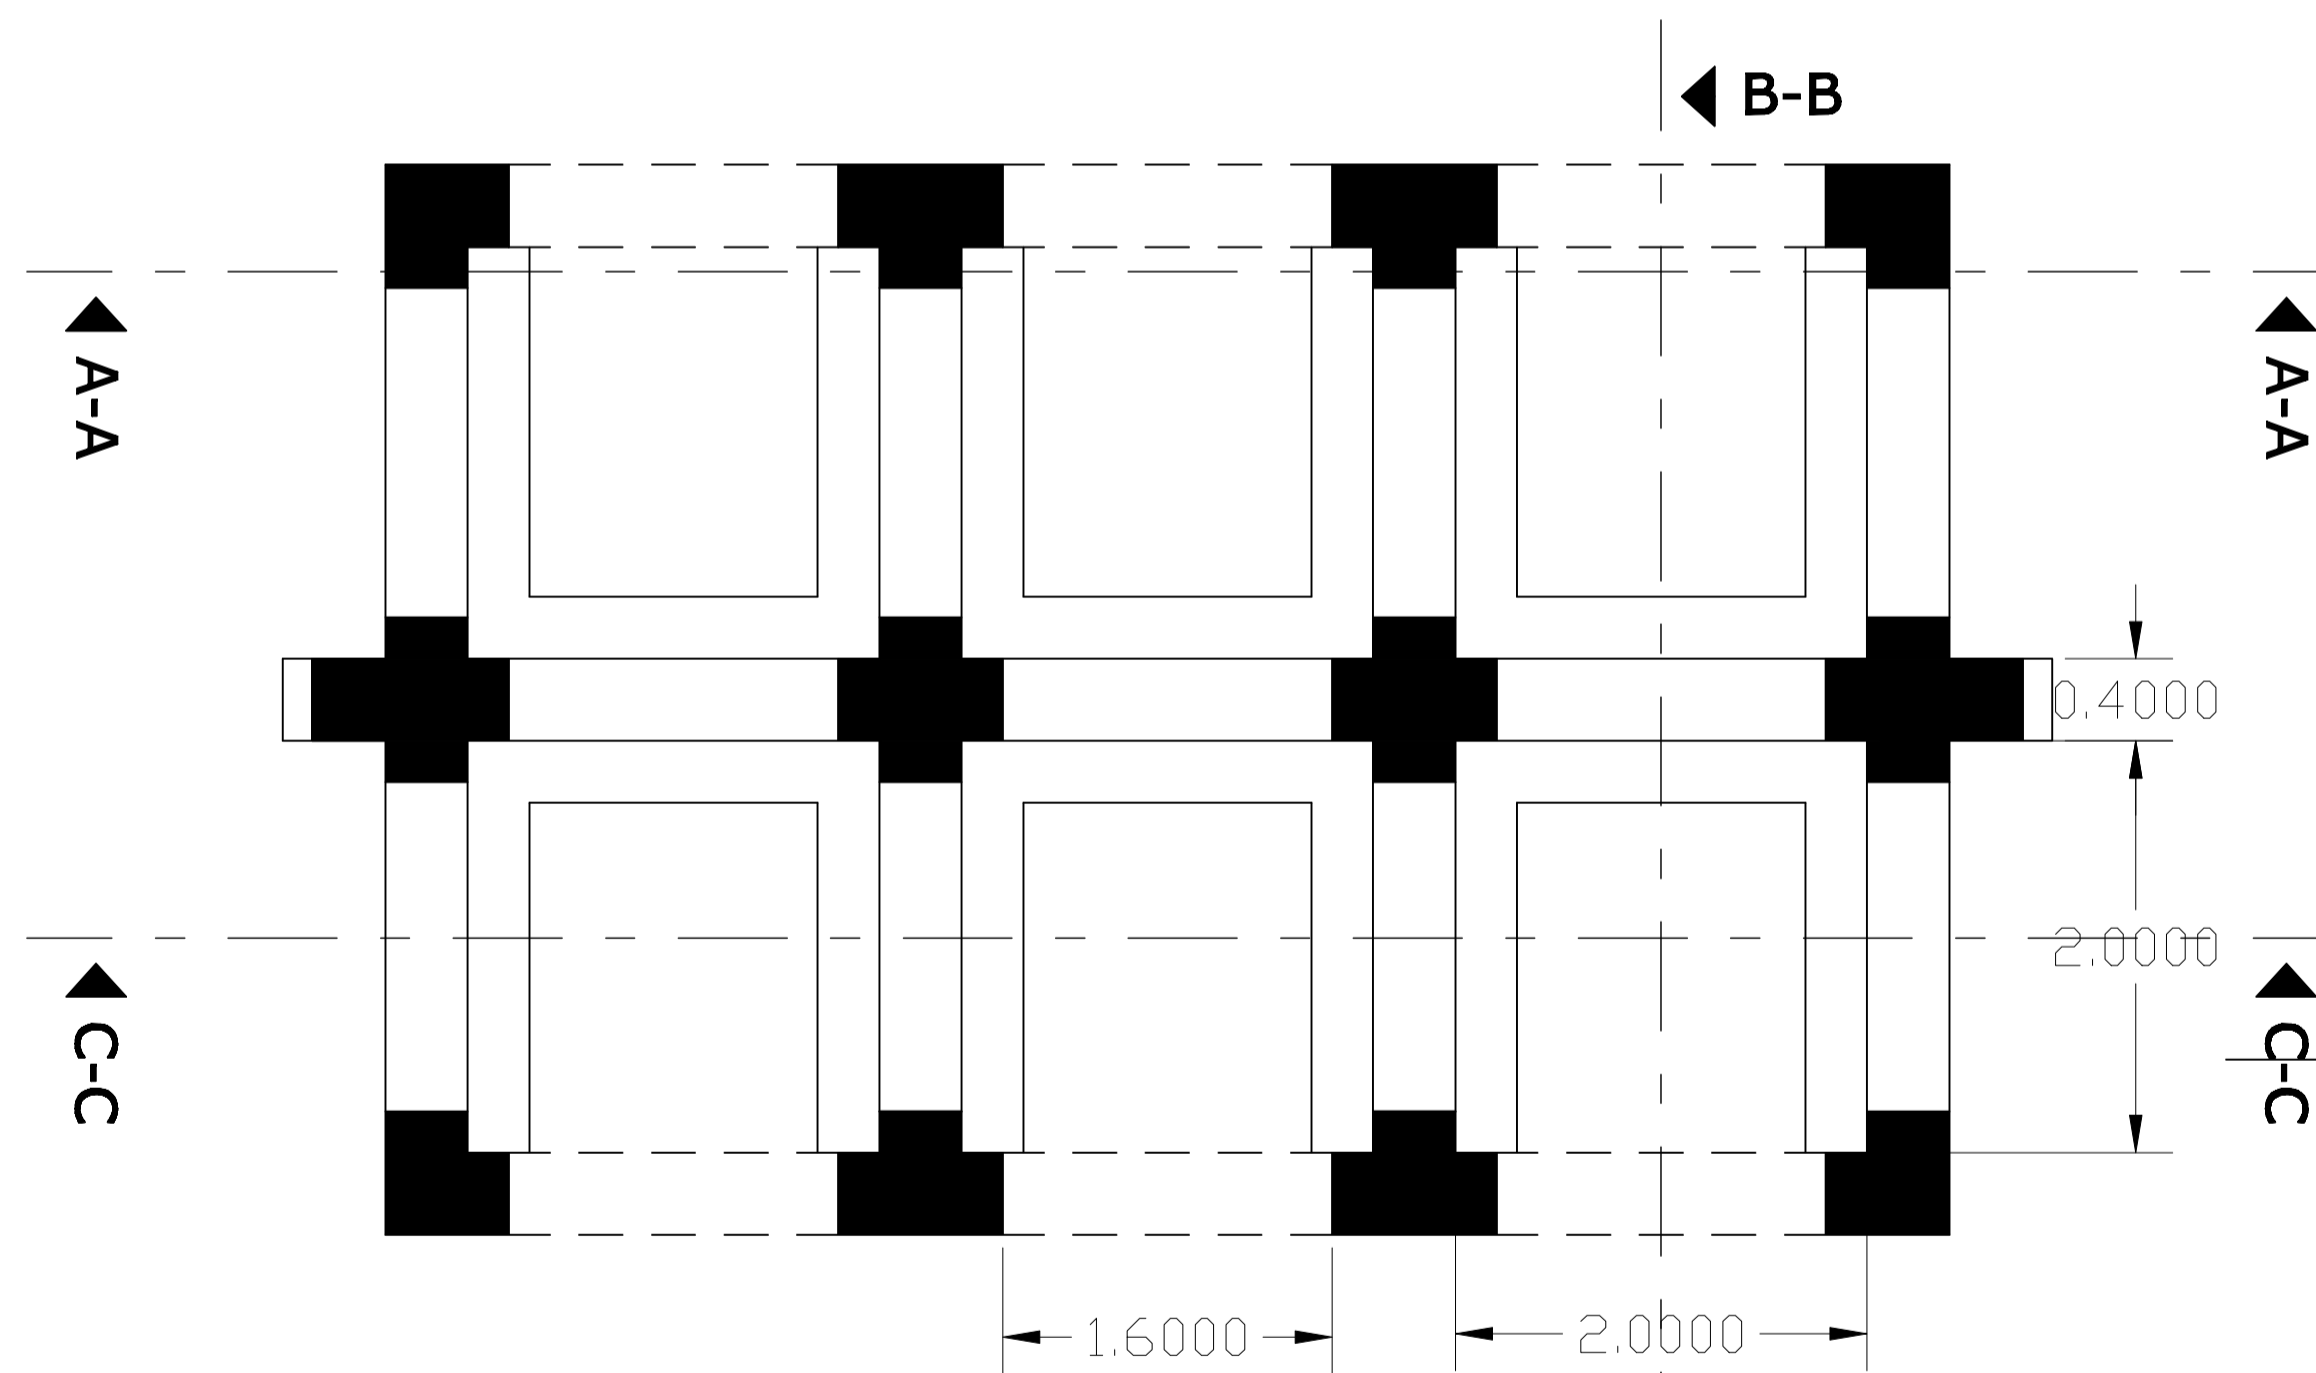

Plan Niveau

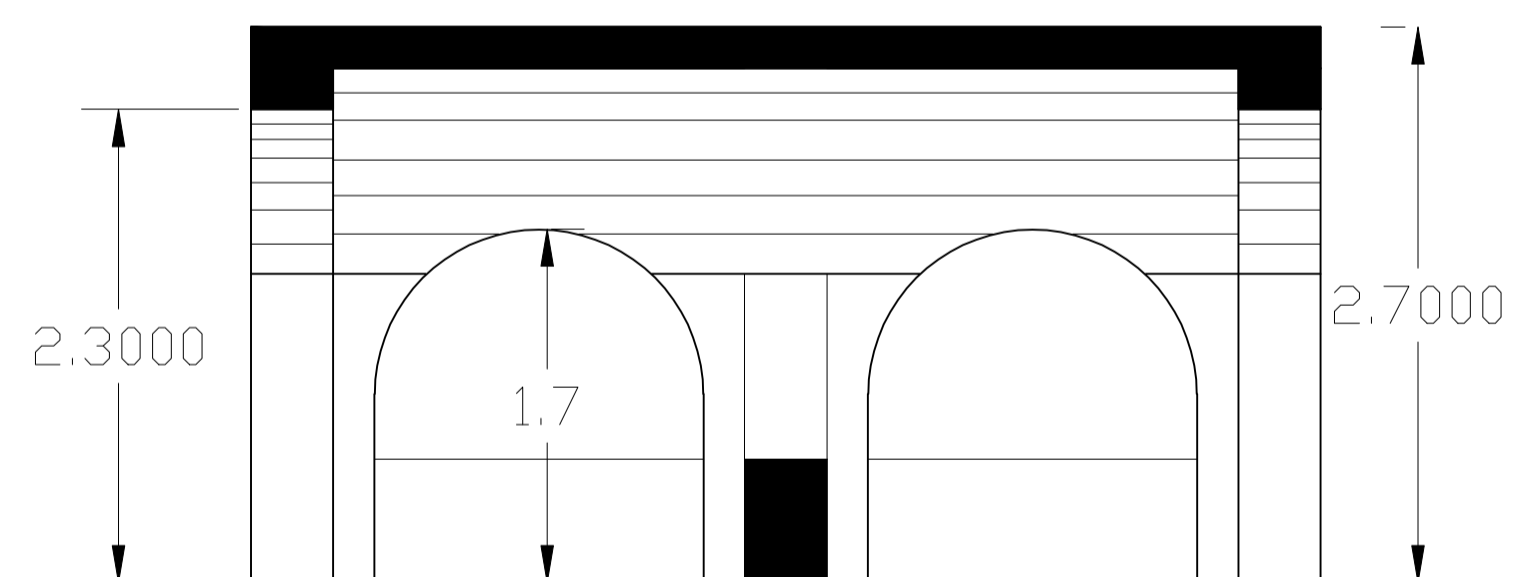

Coupe B-B

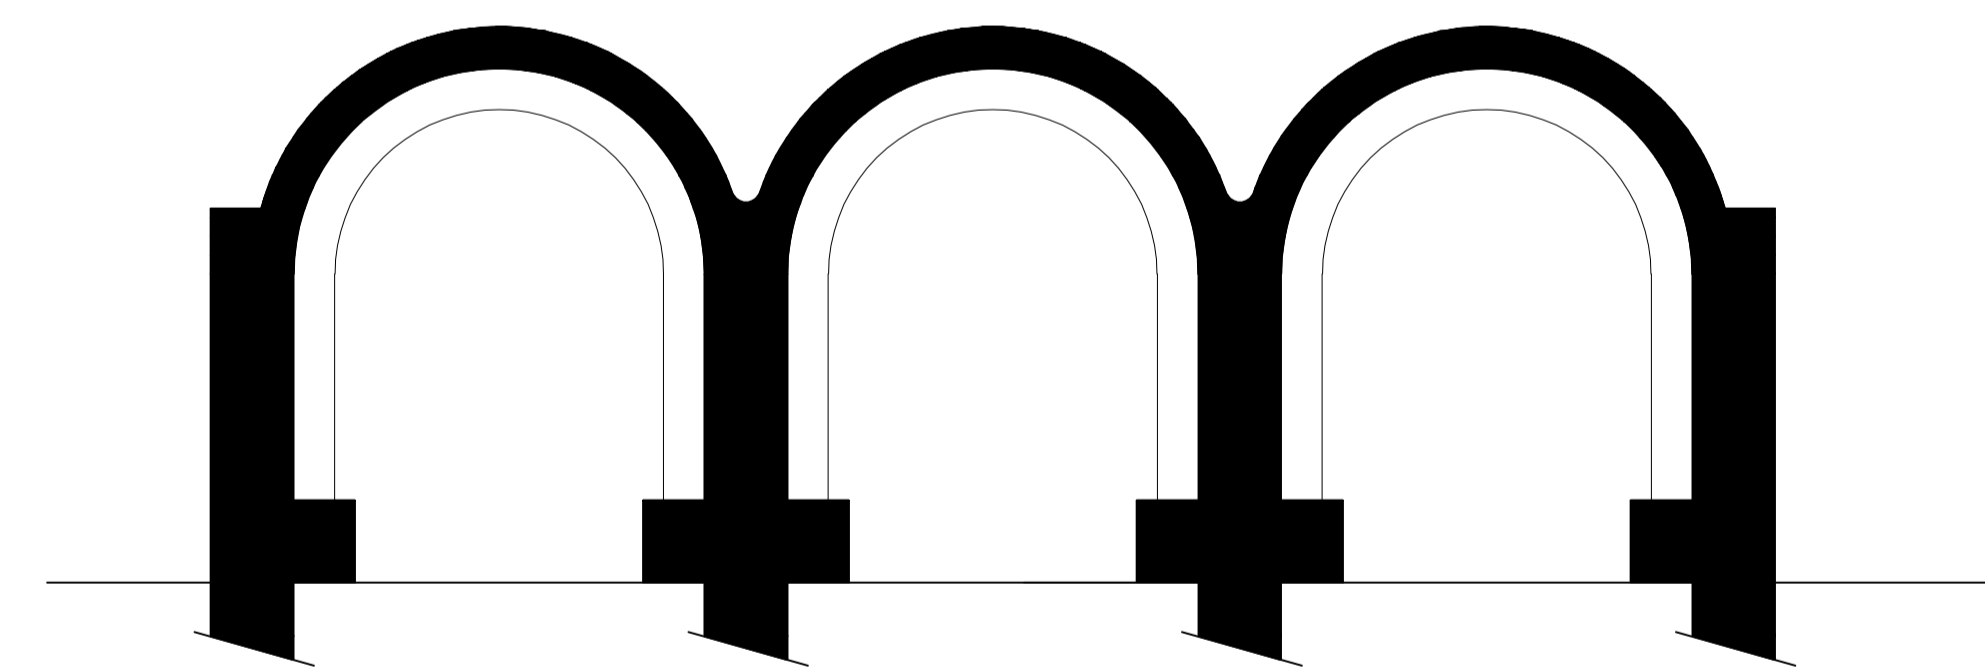


Coupe C-C




 **BURKINA FASO-Ville de BANFORA**
DIRECTION DES SERVICES TECHNIQUES MUNICIPAUX
 B.P.41 BANFORA Tel. 20 91 05 83

L'AFRICAINNE d'ARCHITECTURE
CodjoKoffi&Chelli, Architectes
 Tel. (0033)650544198 PARIS


PROJET MARCHÉ DE BANFORA
 BOUTIQUE SUR RUE/ MODULE B, avec terrasse semi-ouverte

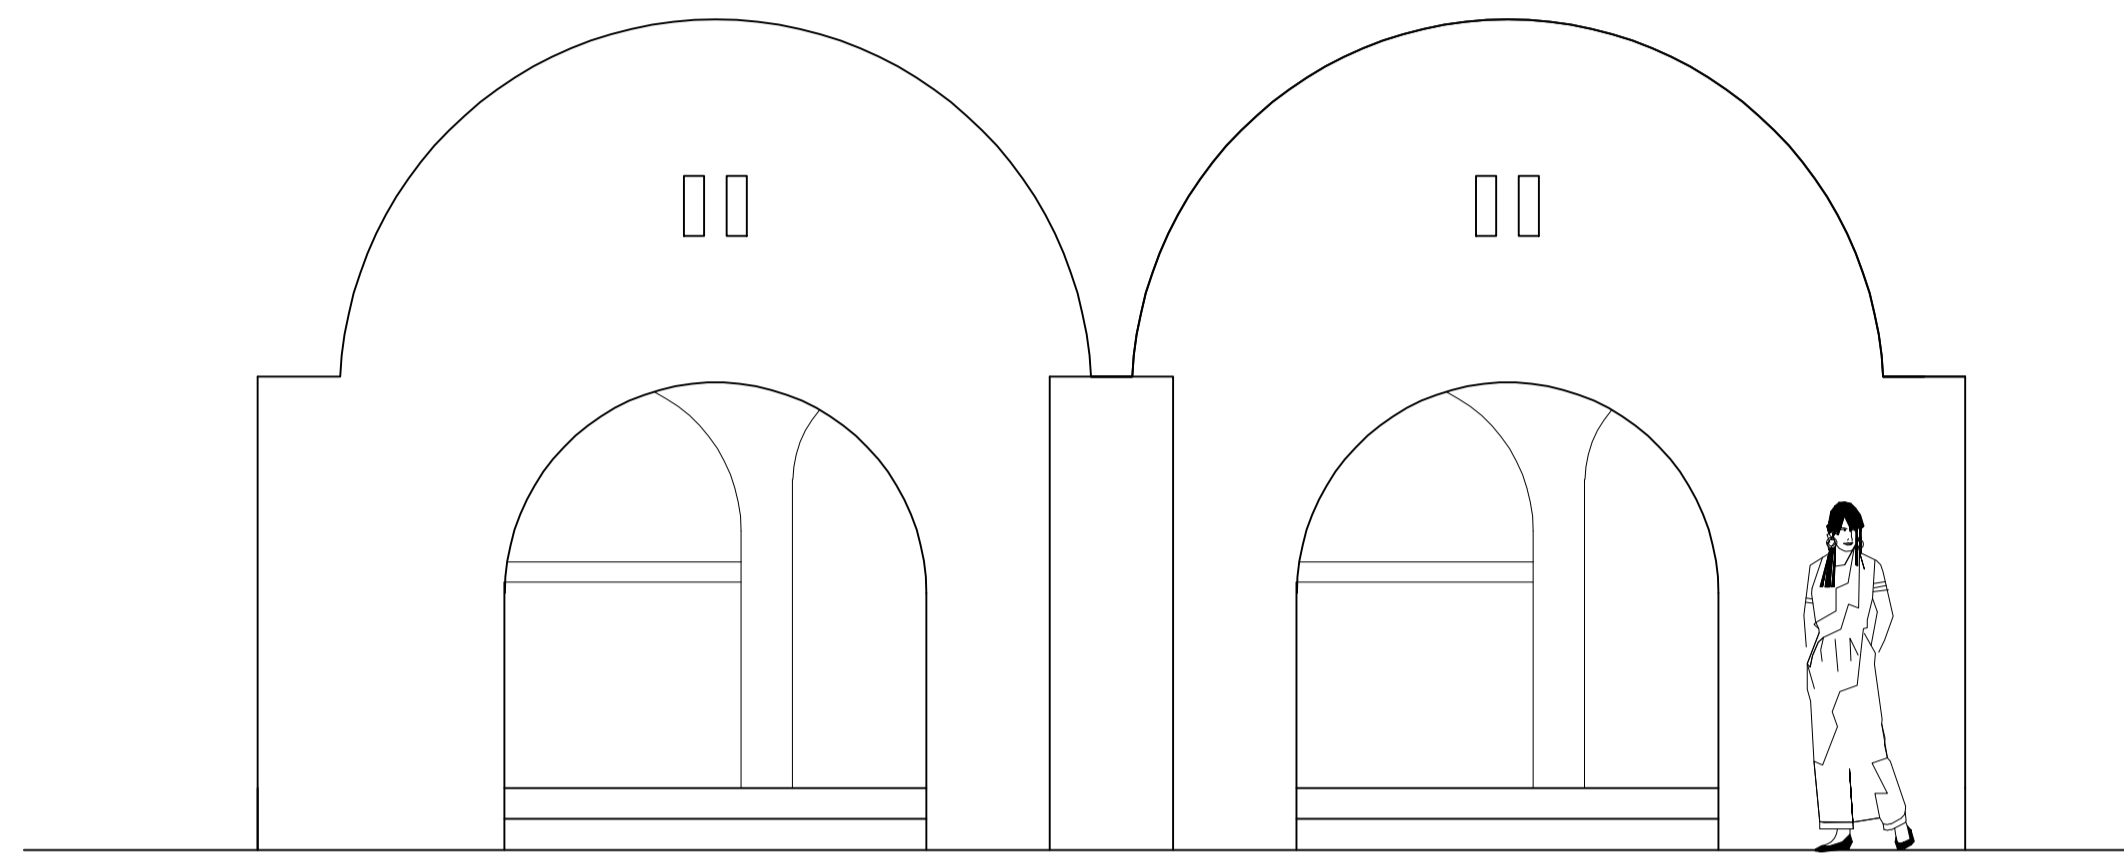


Façade Principale

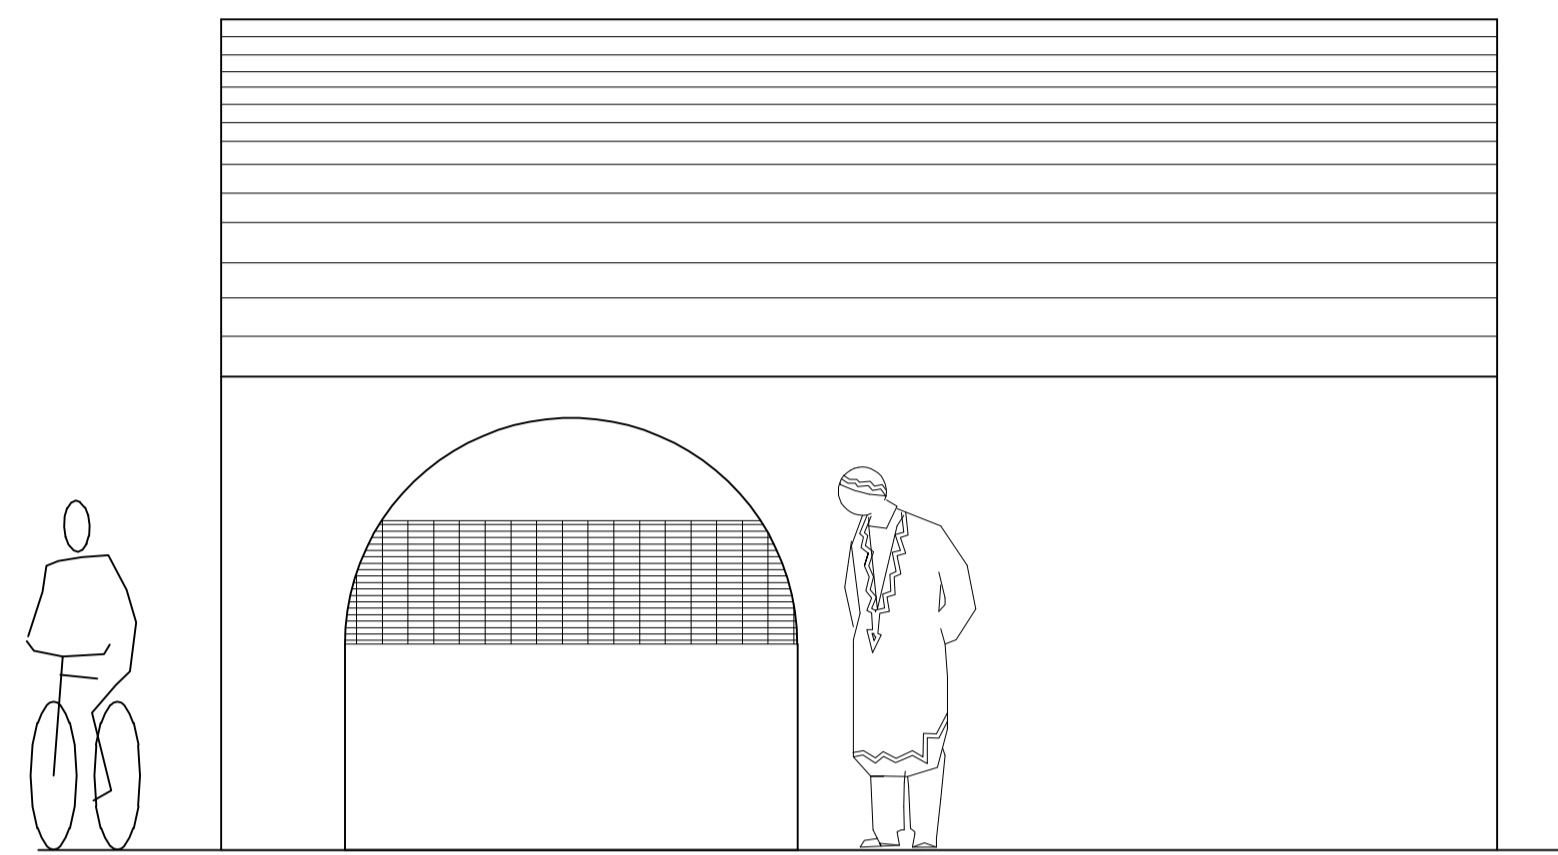


Façade Laterale Droite

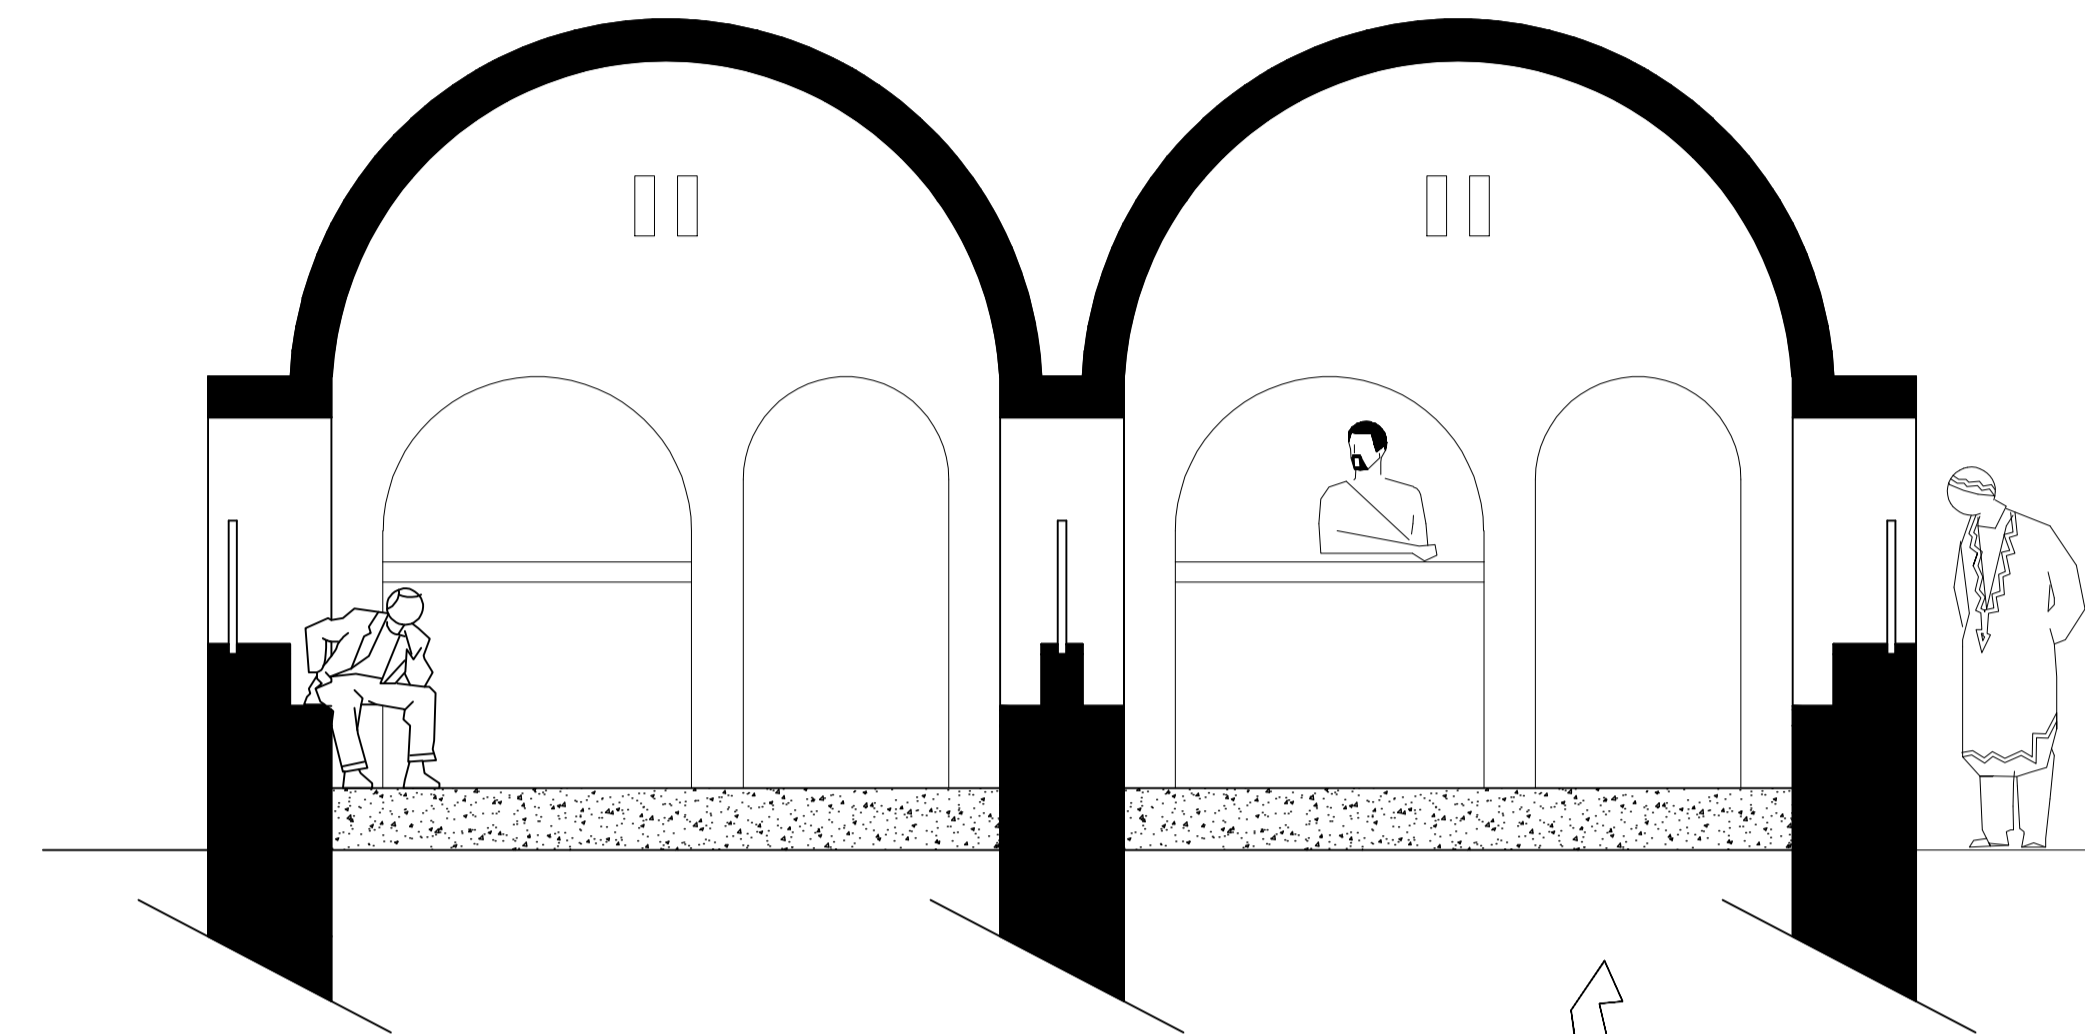


Coupe A-A

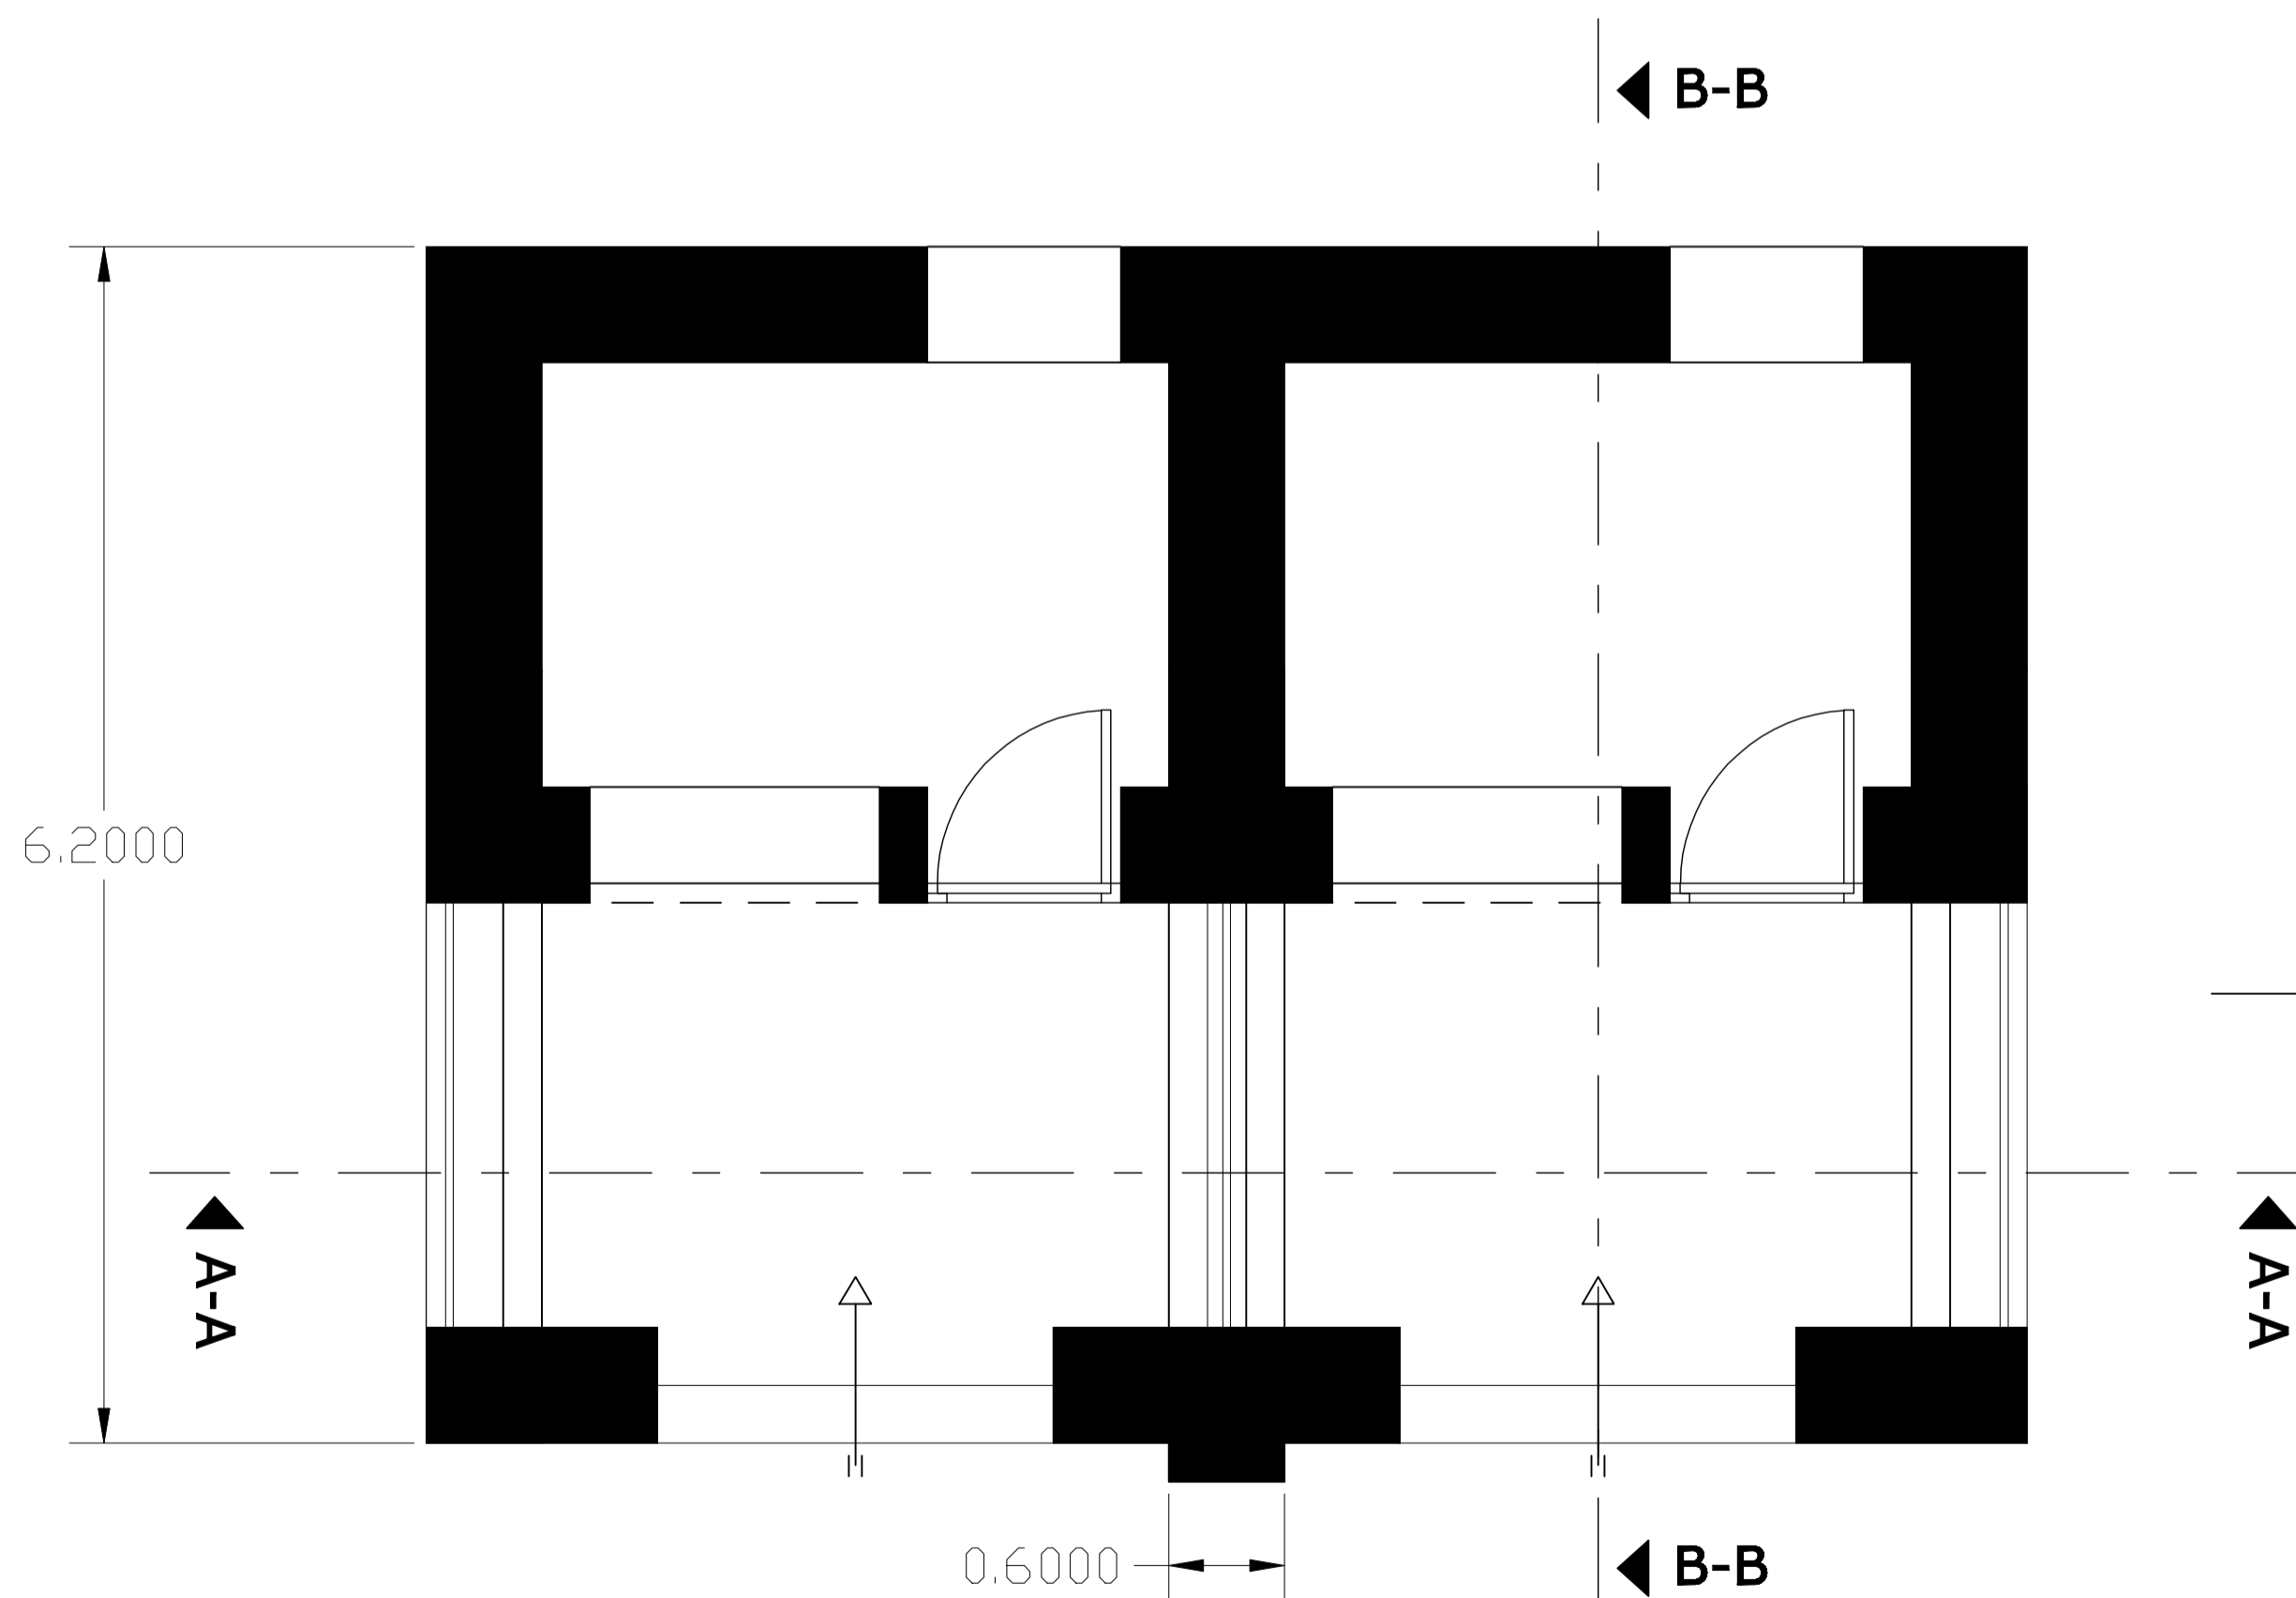

Plan Niveau

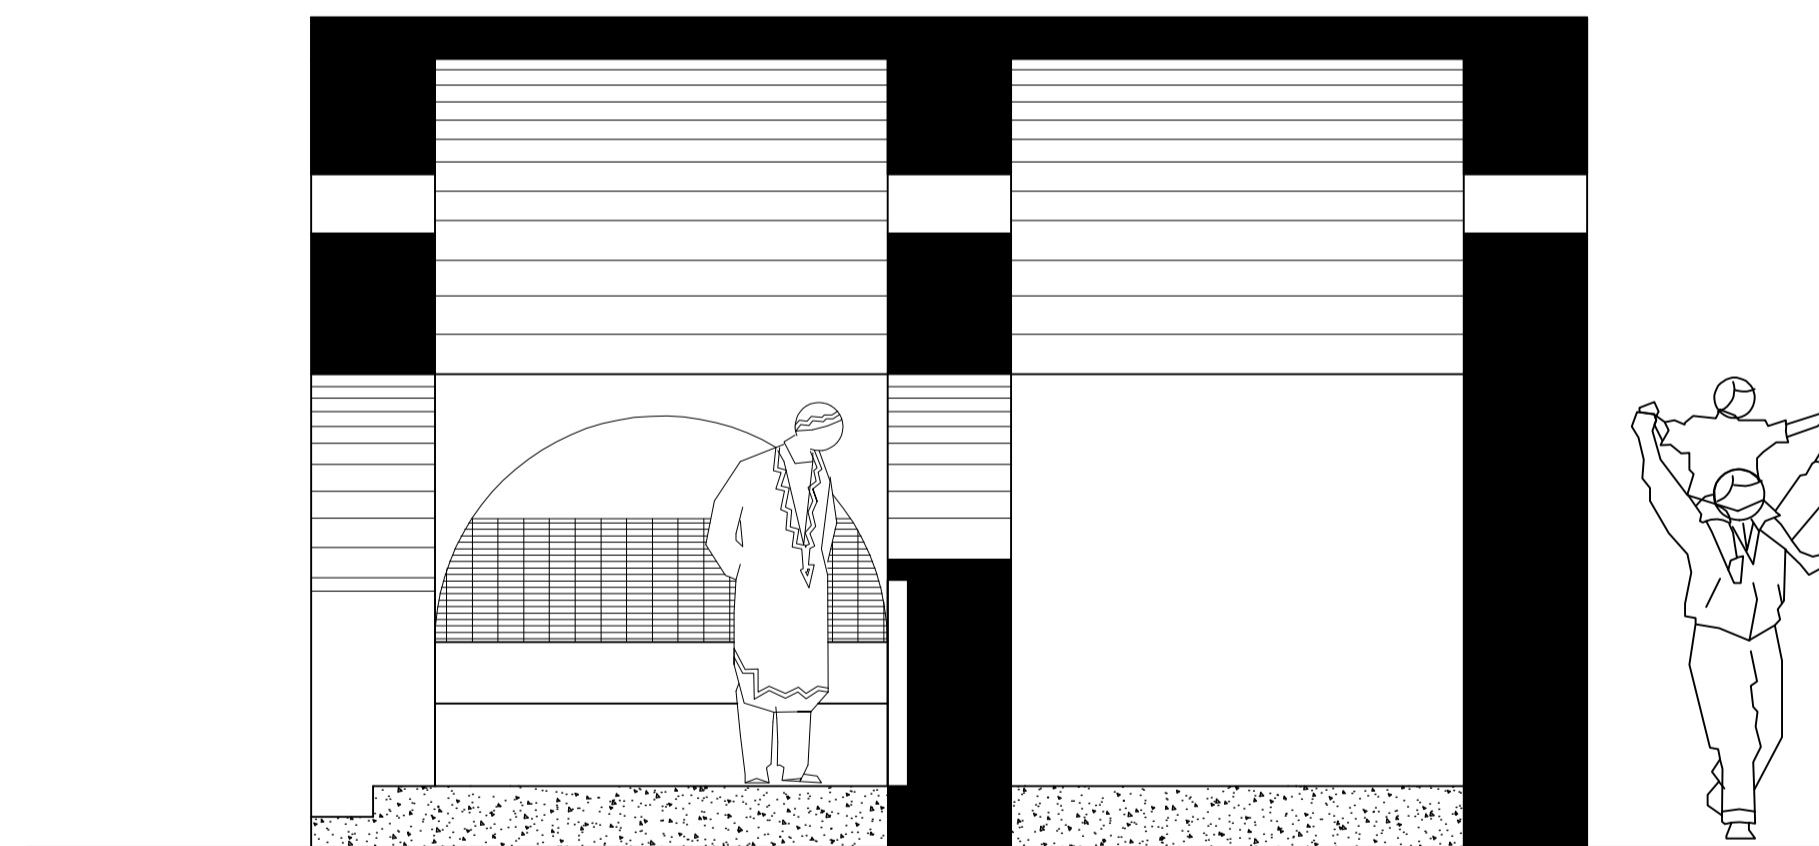

Coupe B-B

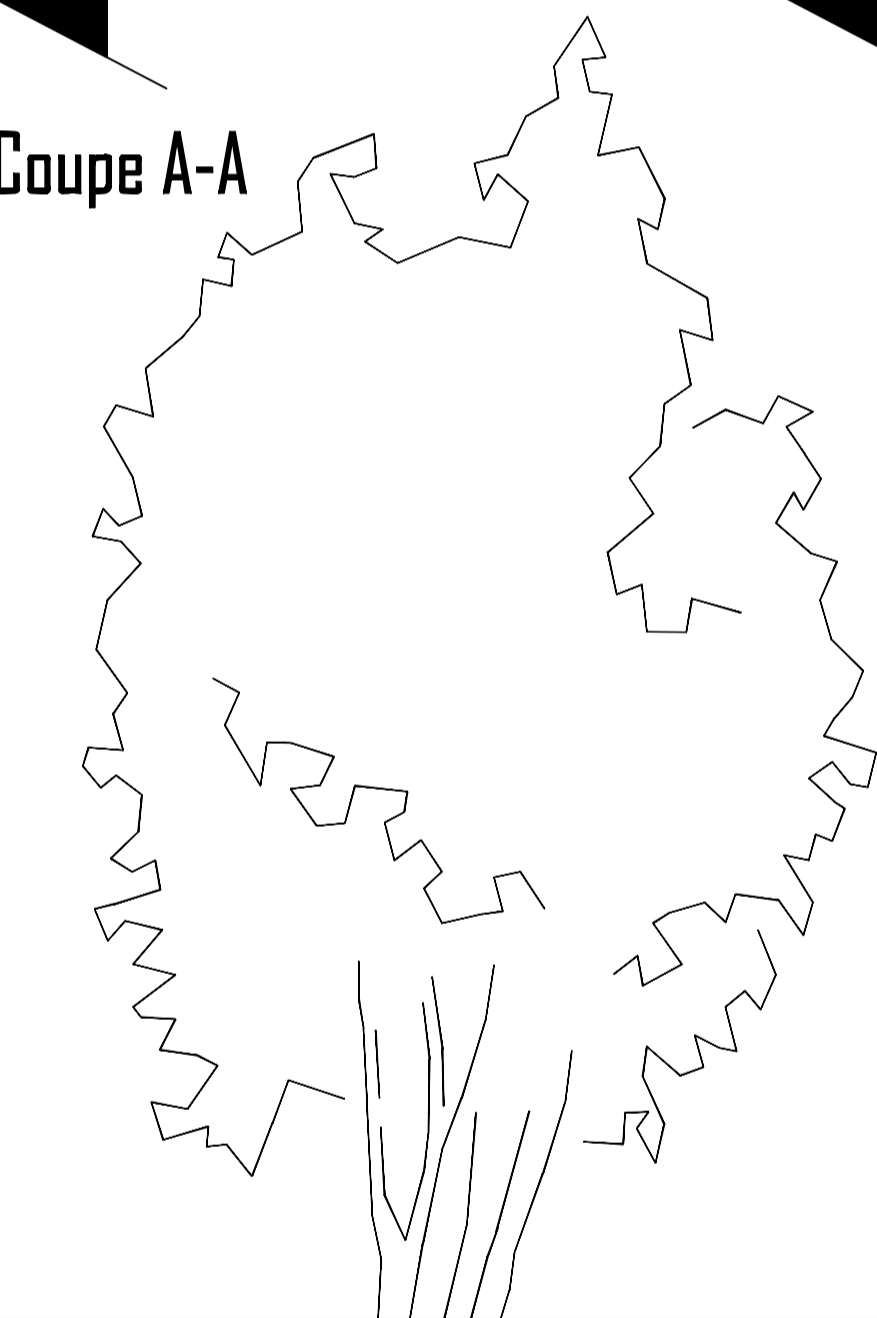


 **BURKINA FASO-Ville de BANFORA**
 DIRECTION DES SERVICES TECHNIQUES MUNICIPAUX
 B.P.41 BANFORA Tel. 20 91 05 83


L'AFRICAINNE d'ARCHITECTURE
 CodjoKoffi&Chelli, Architectes
 Tel. (0033)650544198 PARIS

PROJET MARCHÉ DE BANFORA


BOUTIQUE SUR RUE/ MODULE A, avec terrasse ouverte

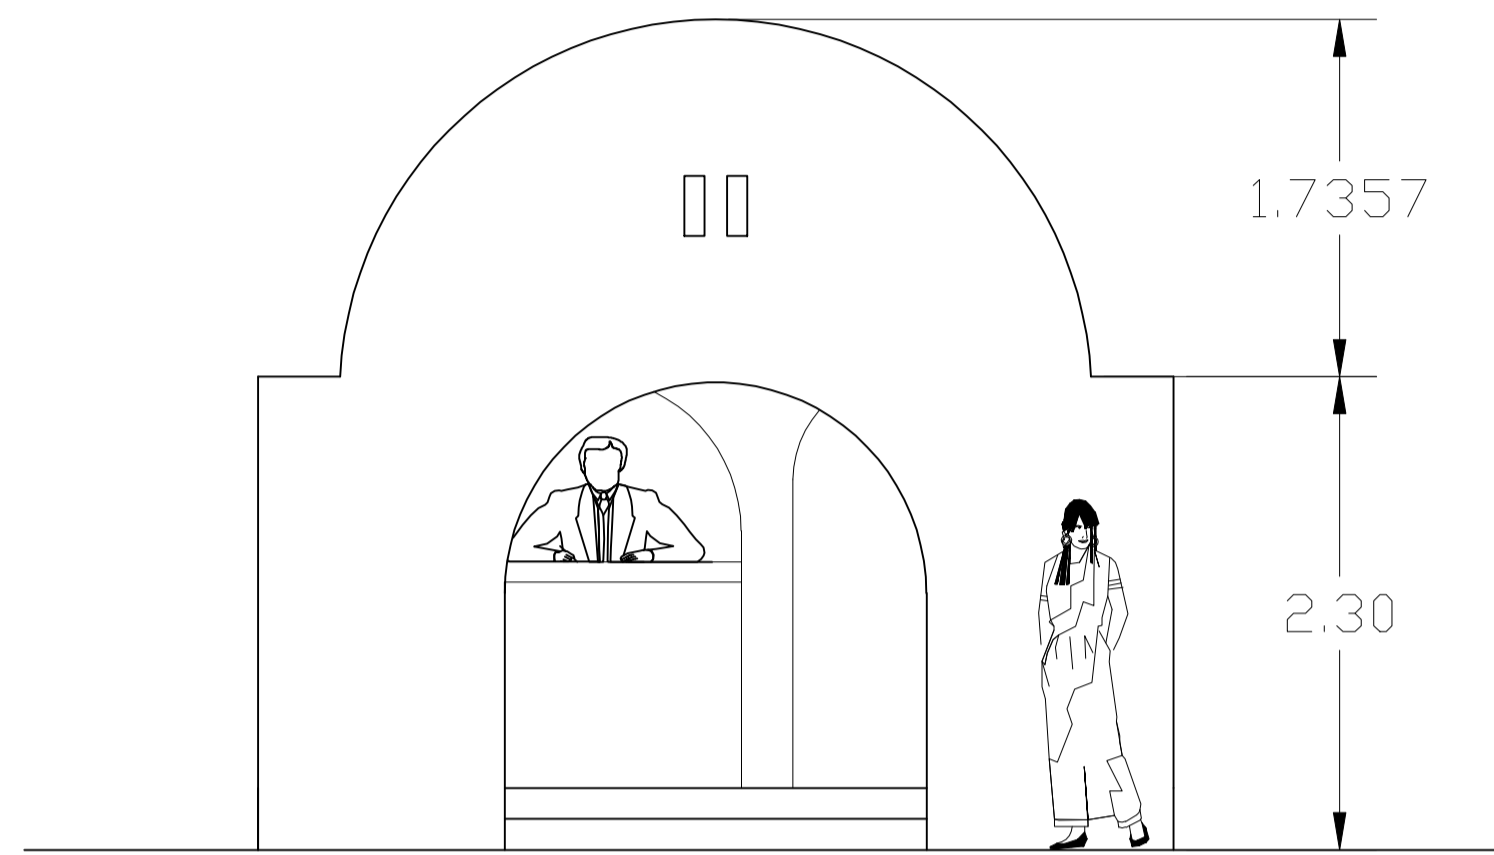


Façade Principale

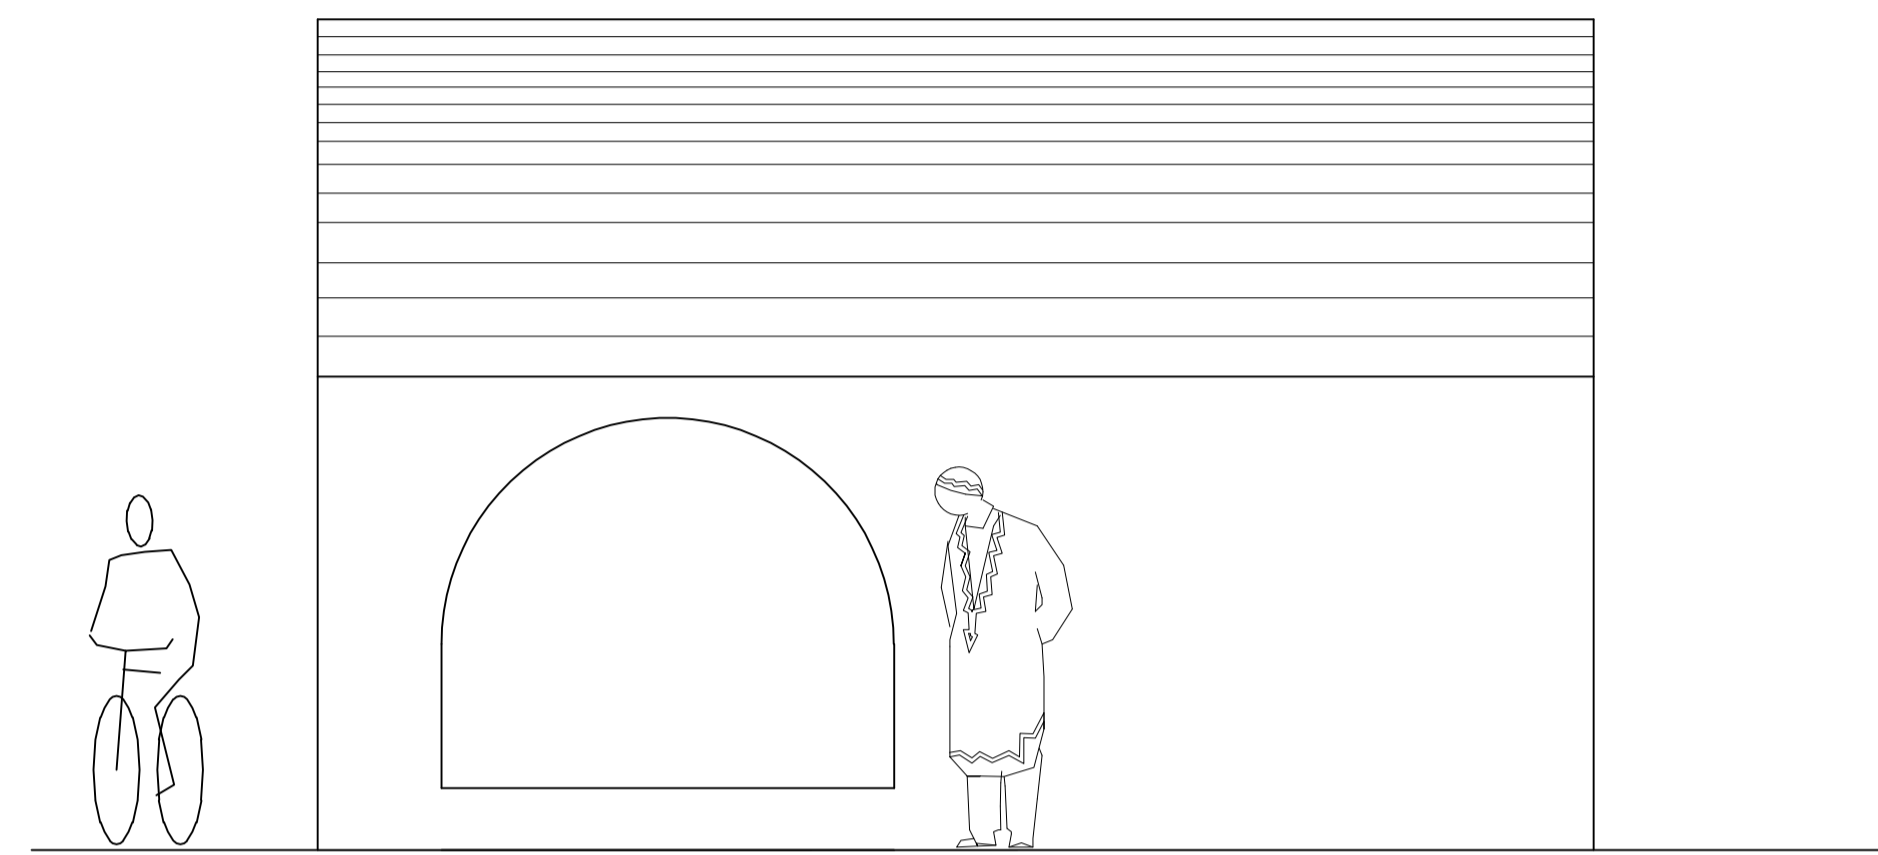


Façade Laterale Droite

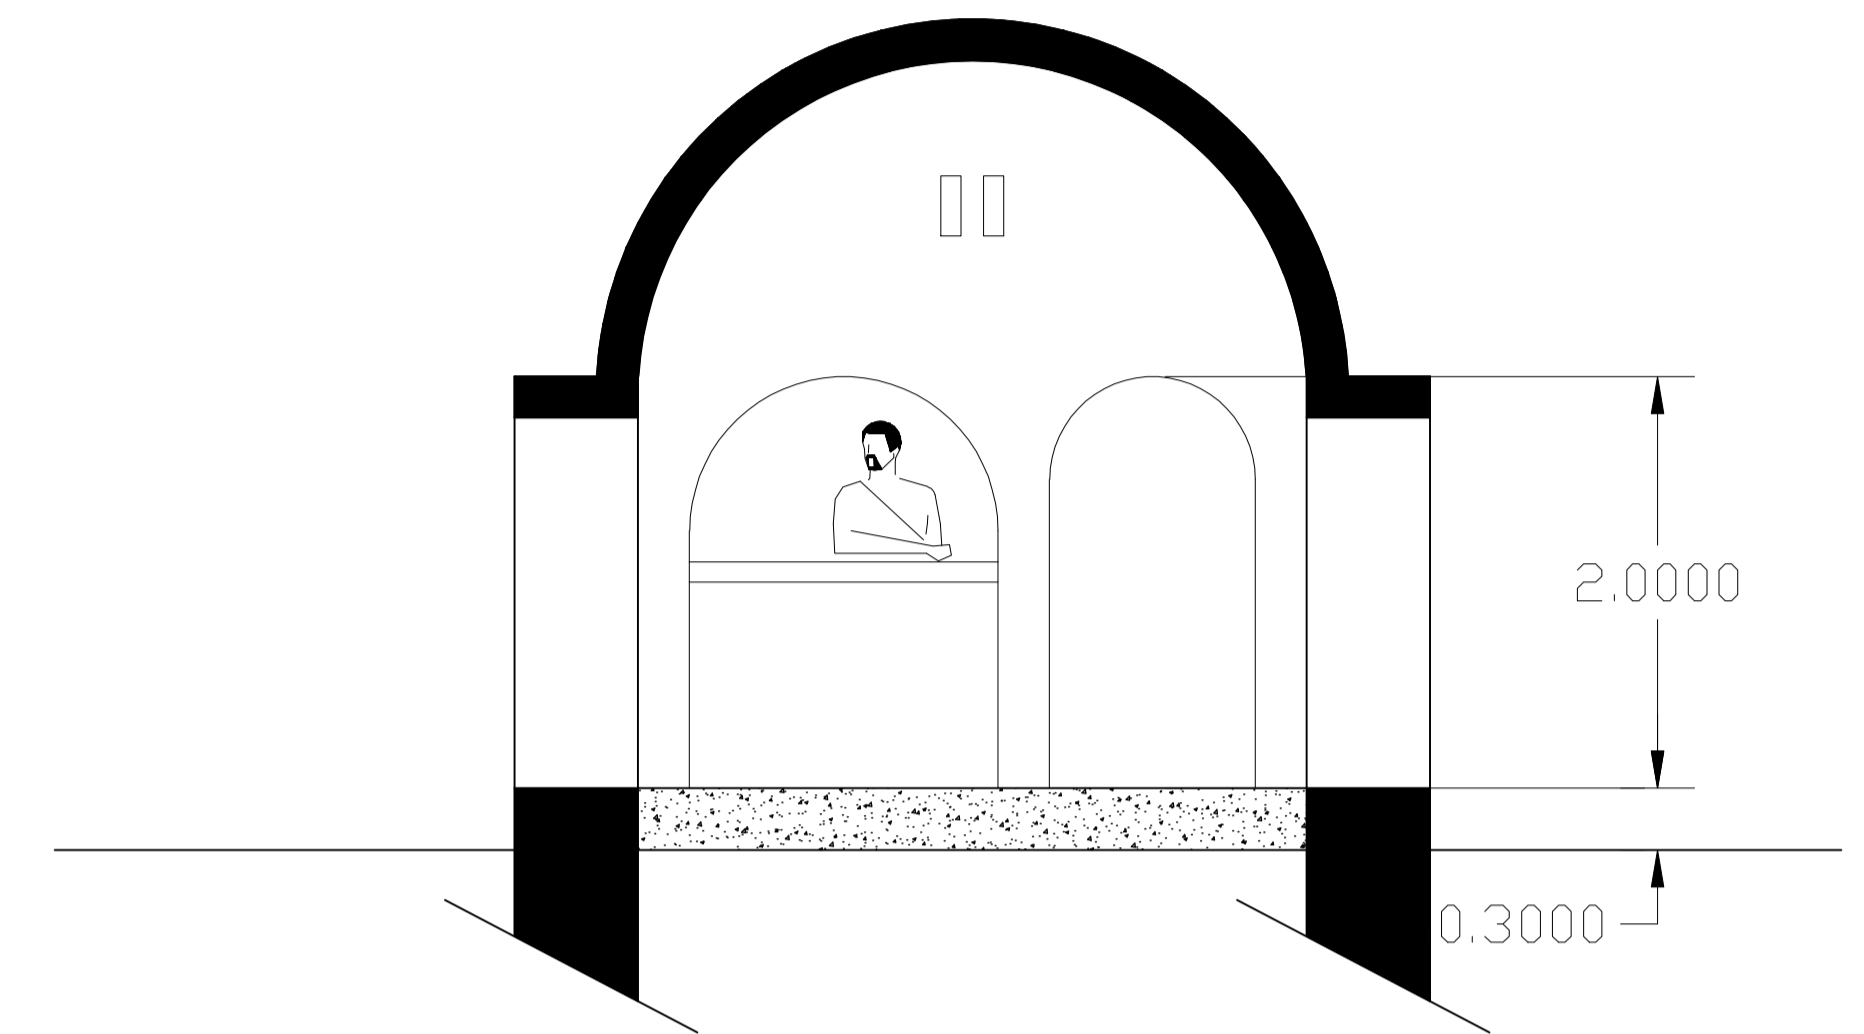



Coupe A-A

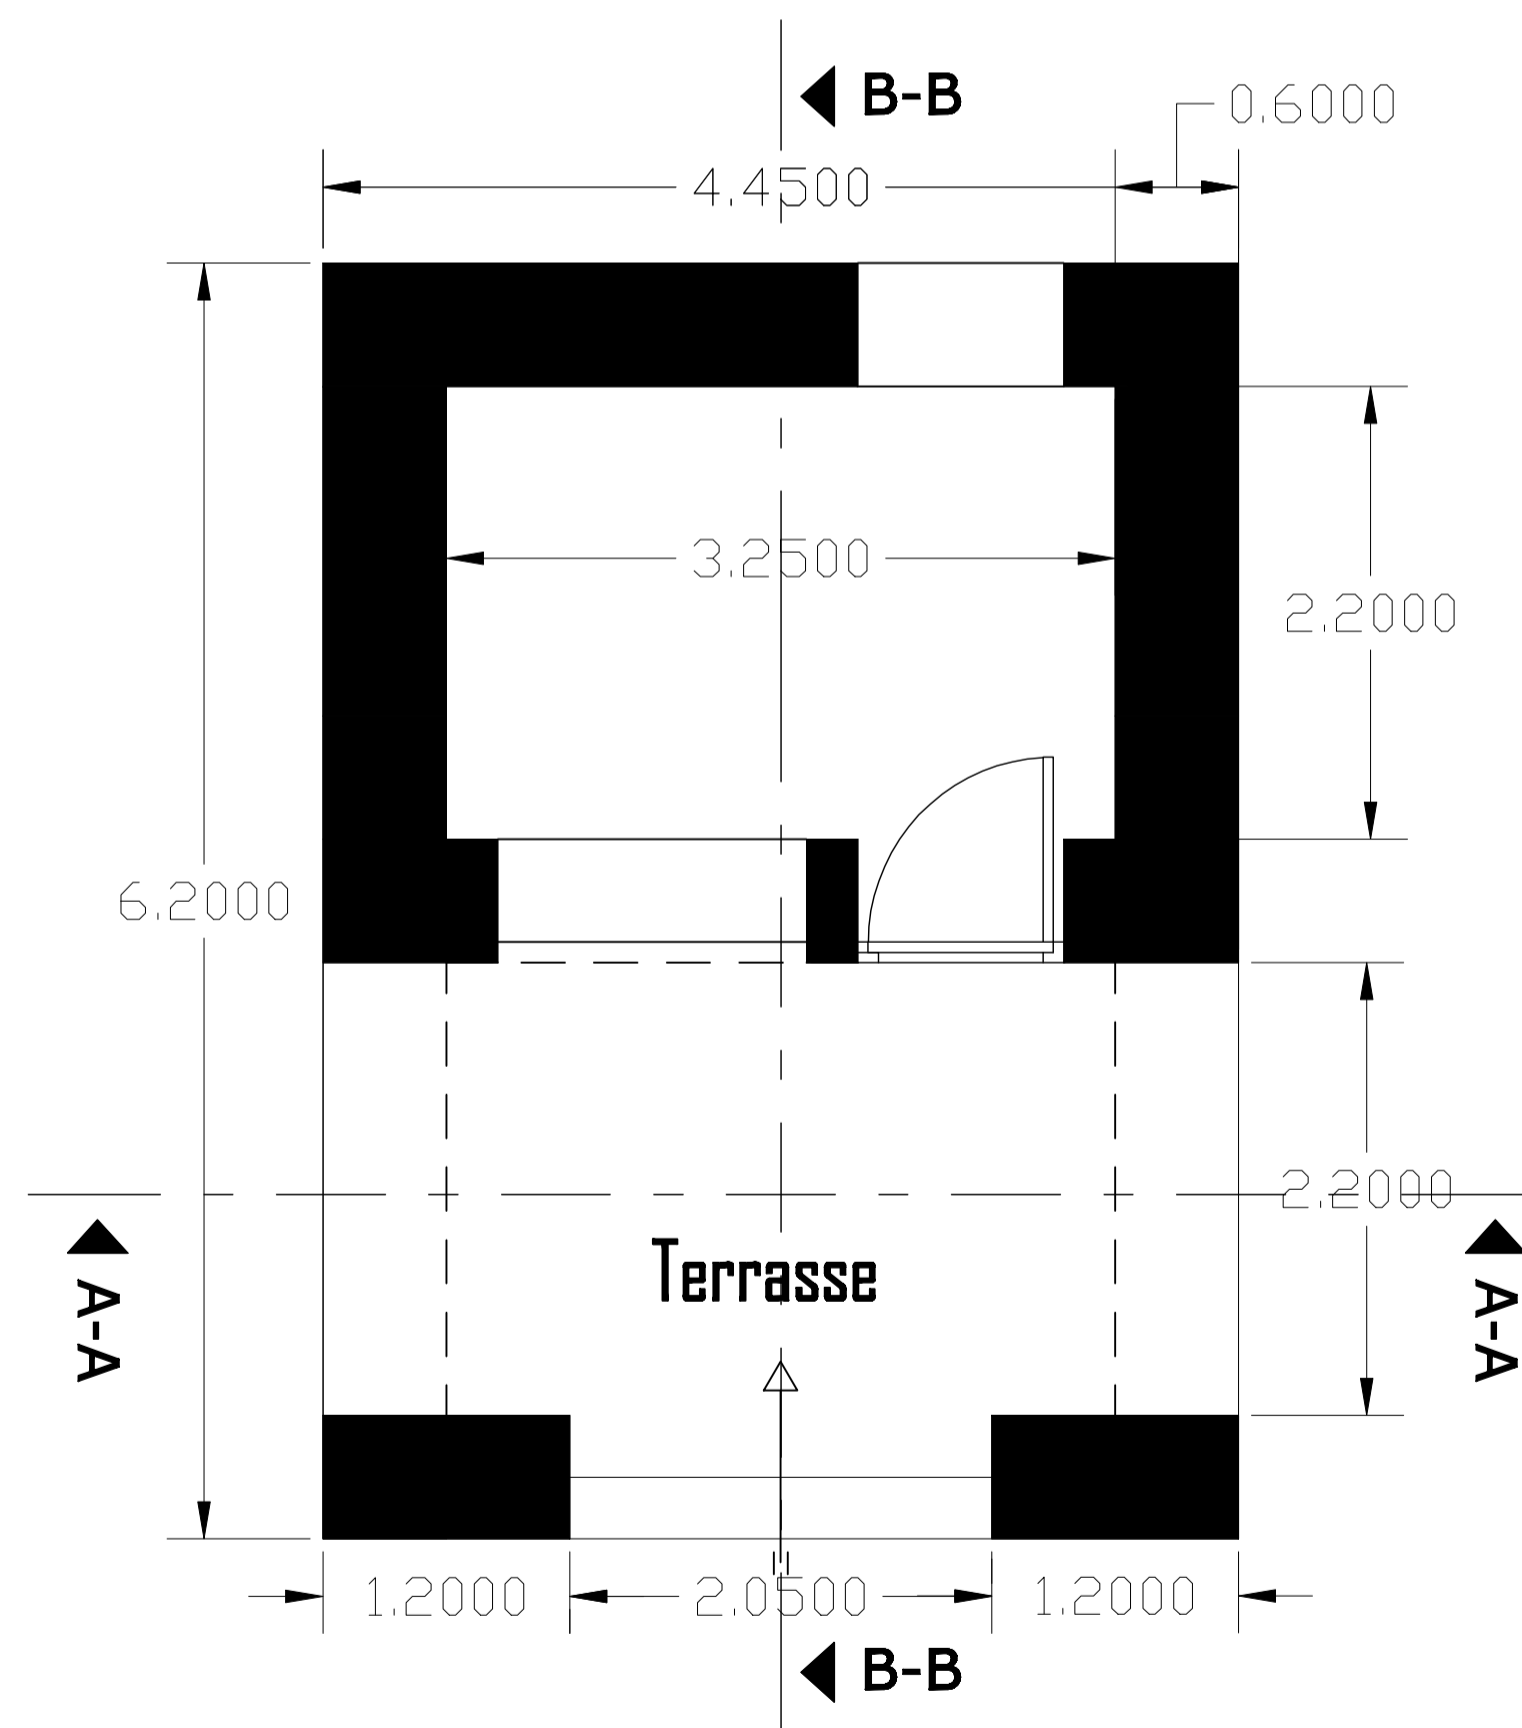

Plan Niveau

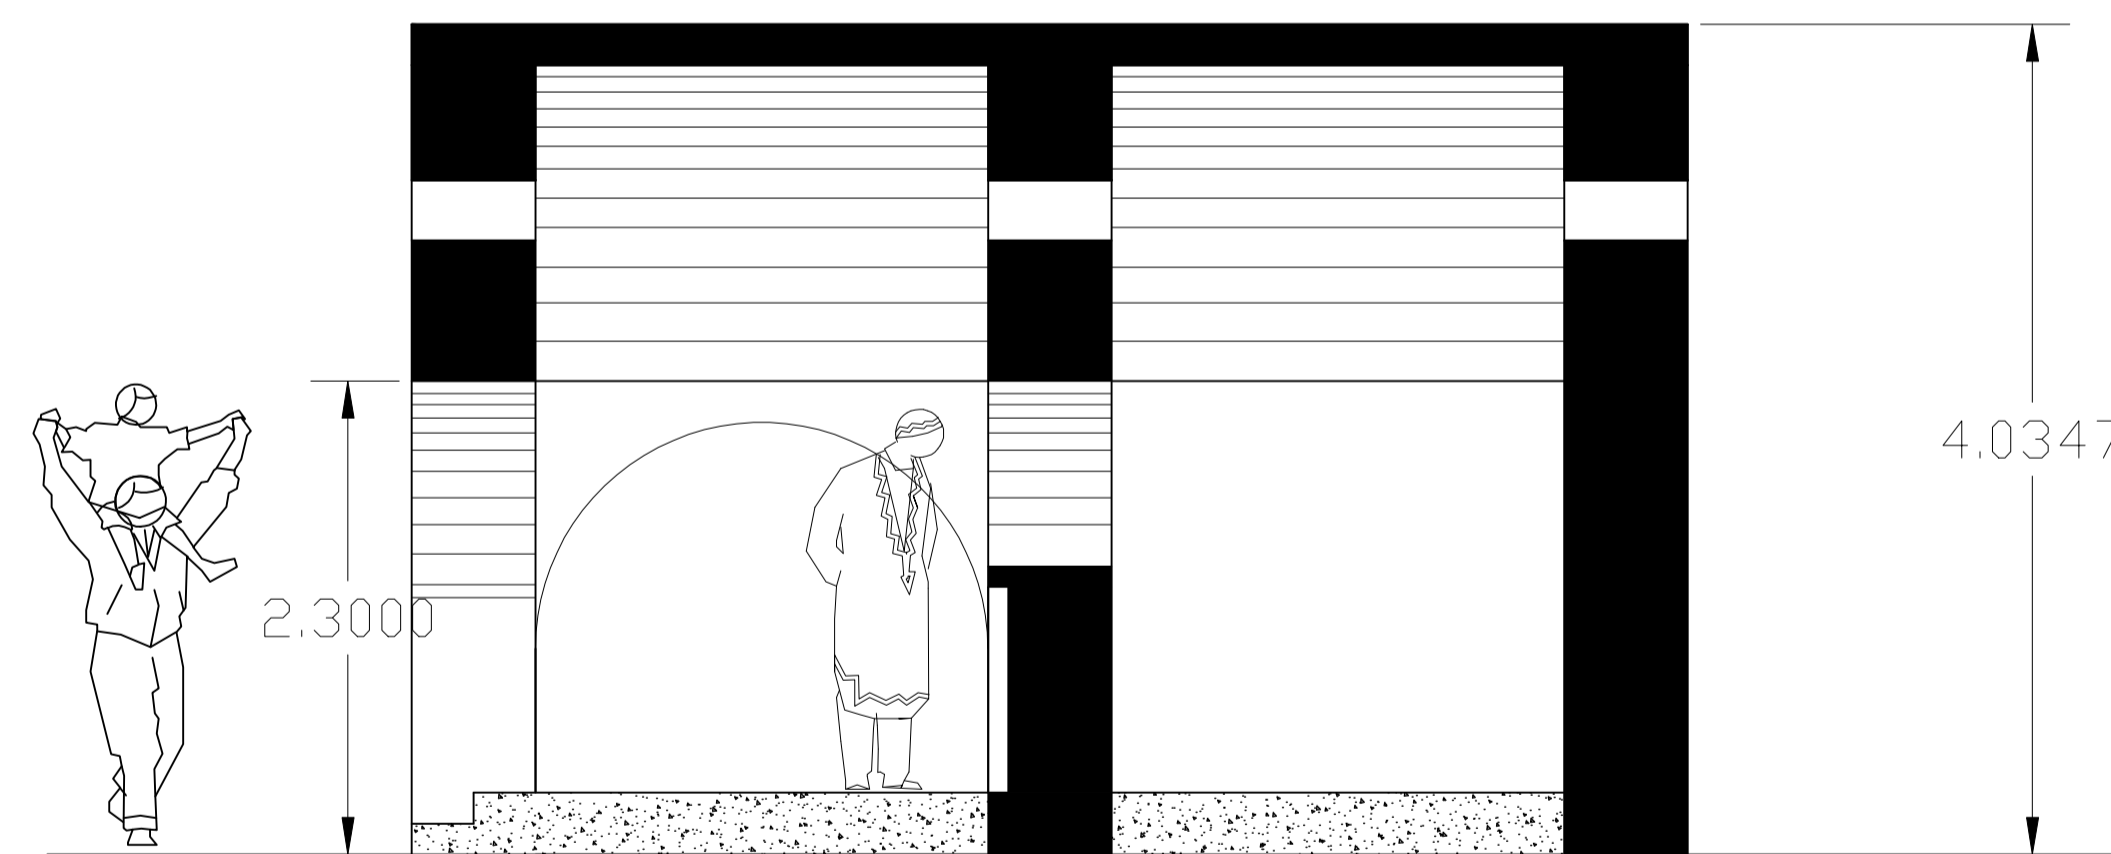



Coupe B-B

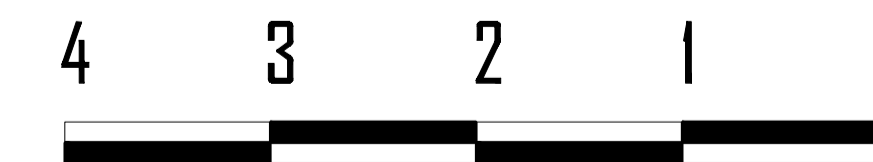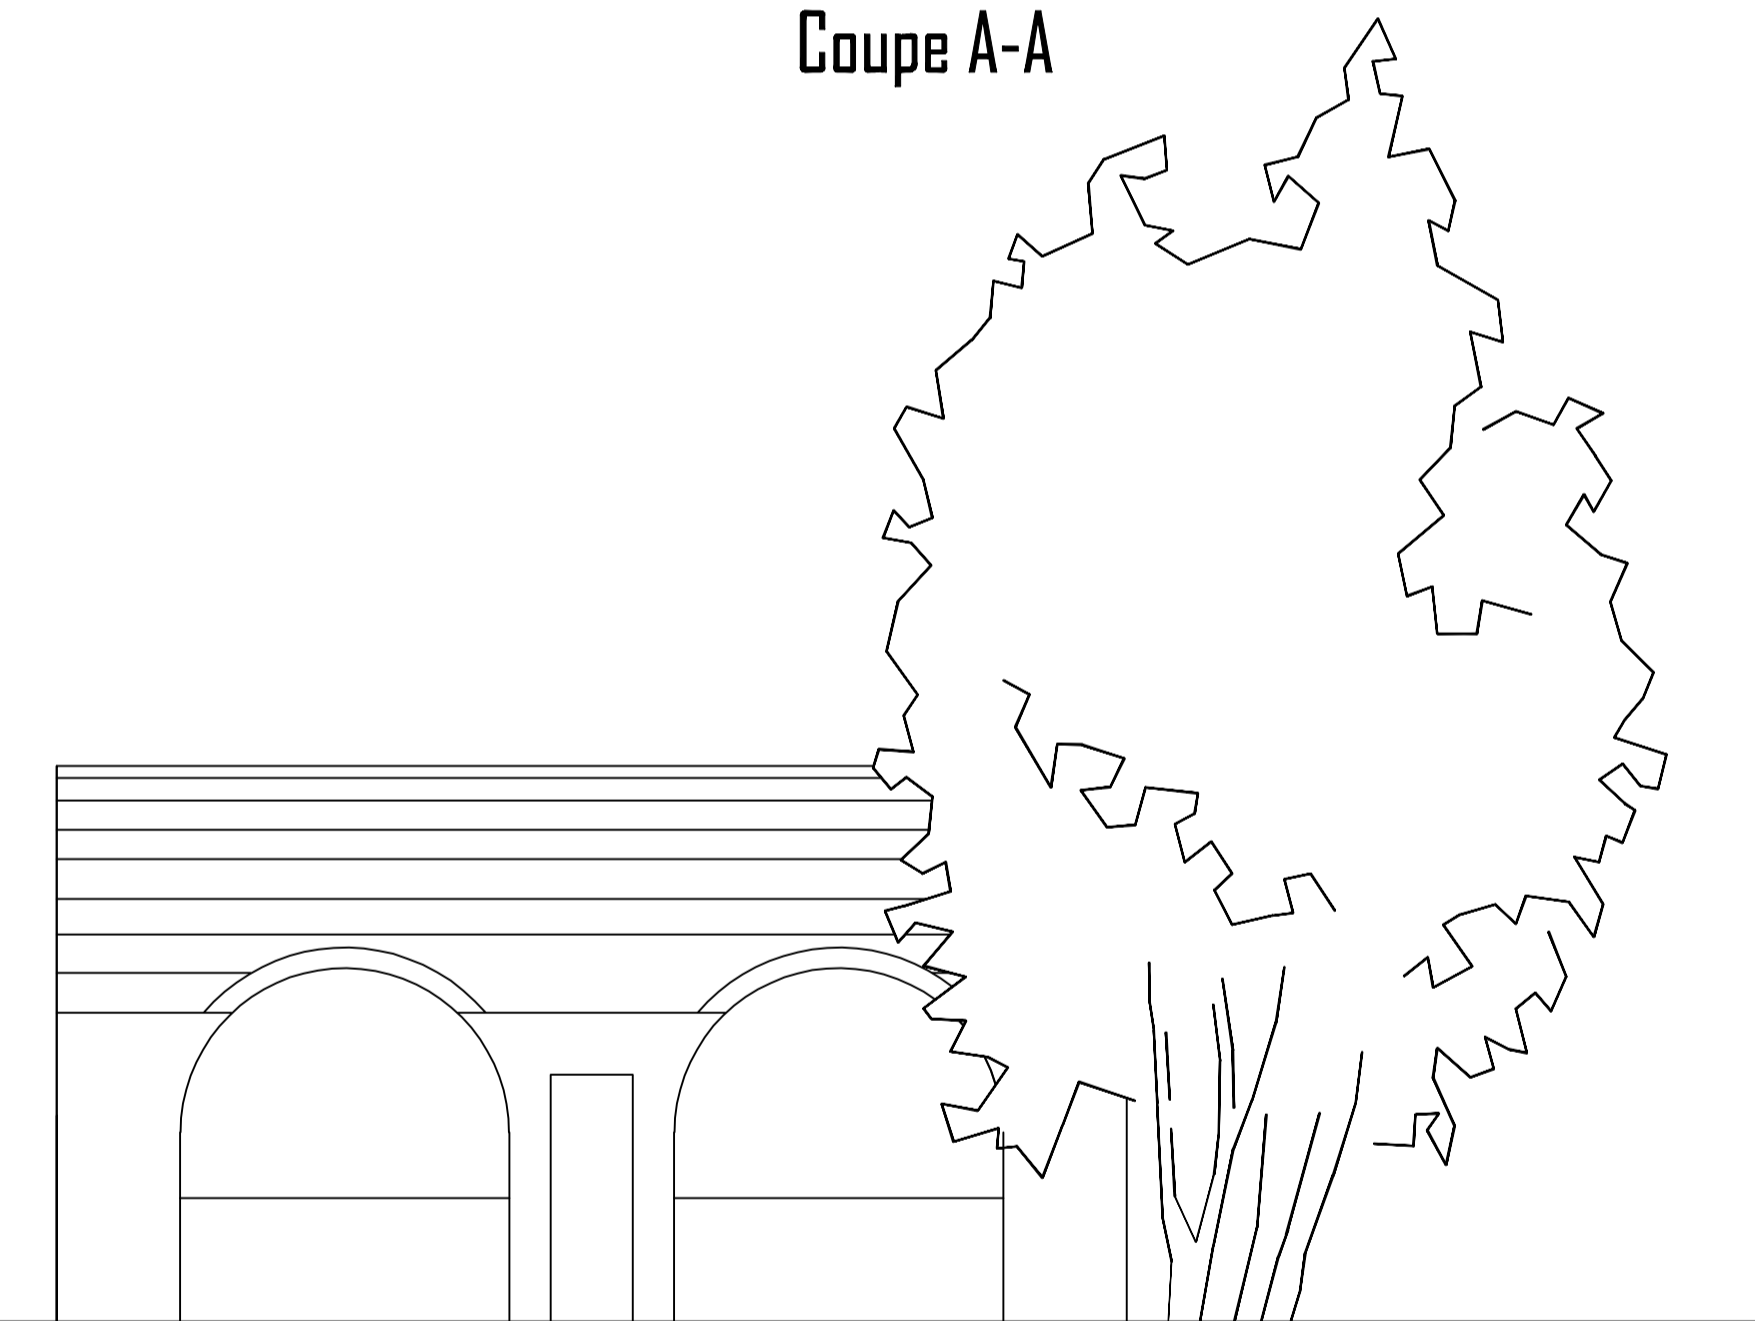

 **BURKINA FASO-Ville de BANFORA**
DIRECTION DES SERVICES TECHNIQUES MUNICIPAUX
 B.P.41 BANFORA Tel. 20 91 05 83

L'AFRICAINNE d'ARCHITECTURE
CodjoKoffi & Chelli, Architectes
 Tel. (0033)650544198 PARIS

PROJET MARCHÉ DE BANFORA / Secteur 3

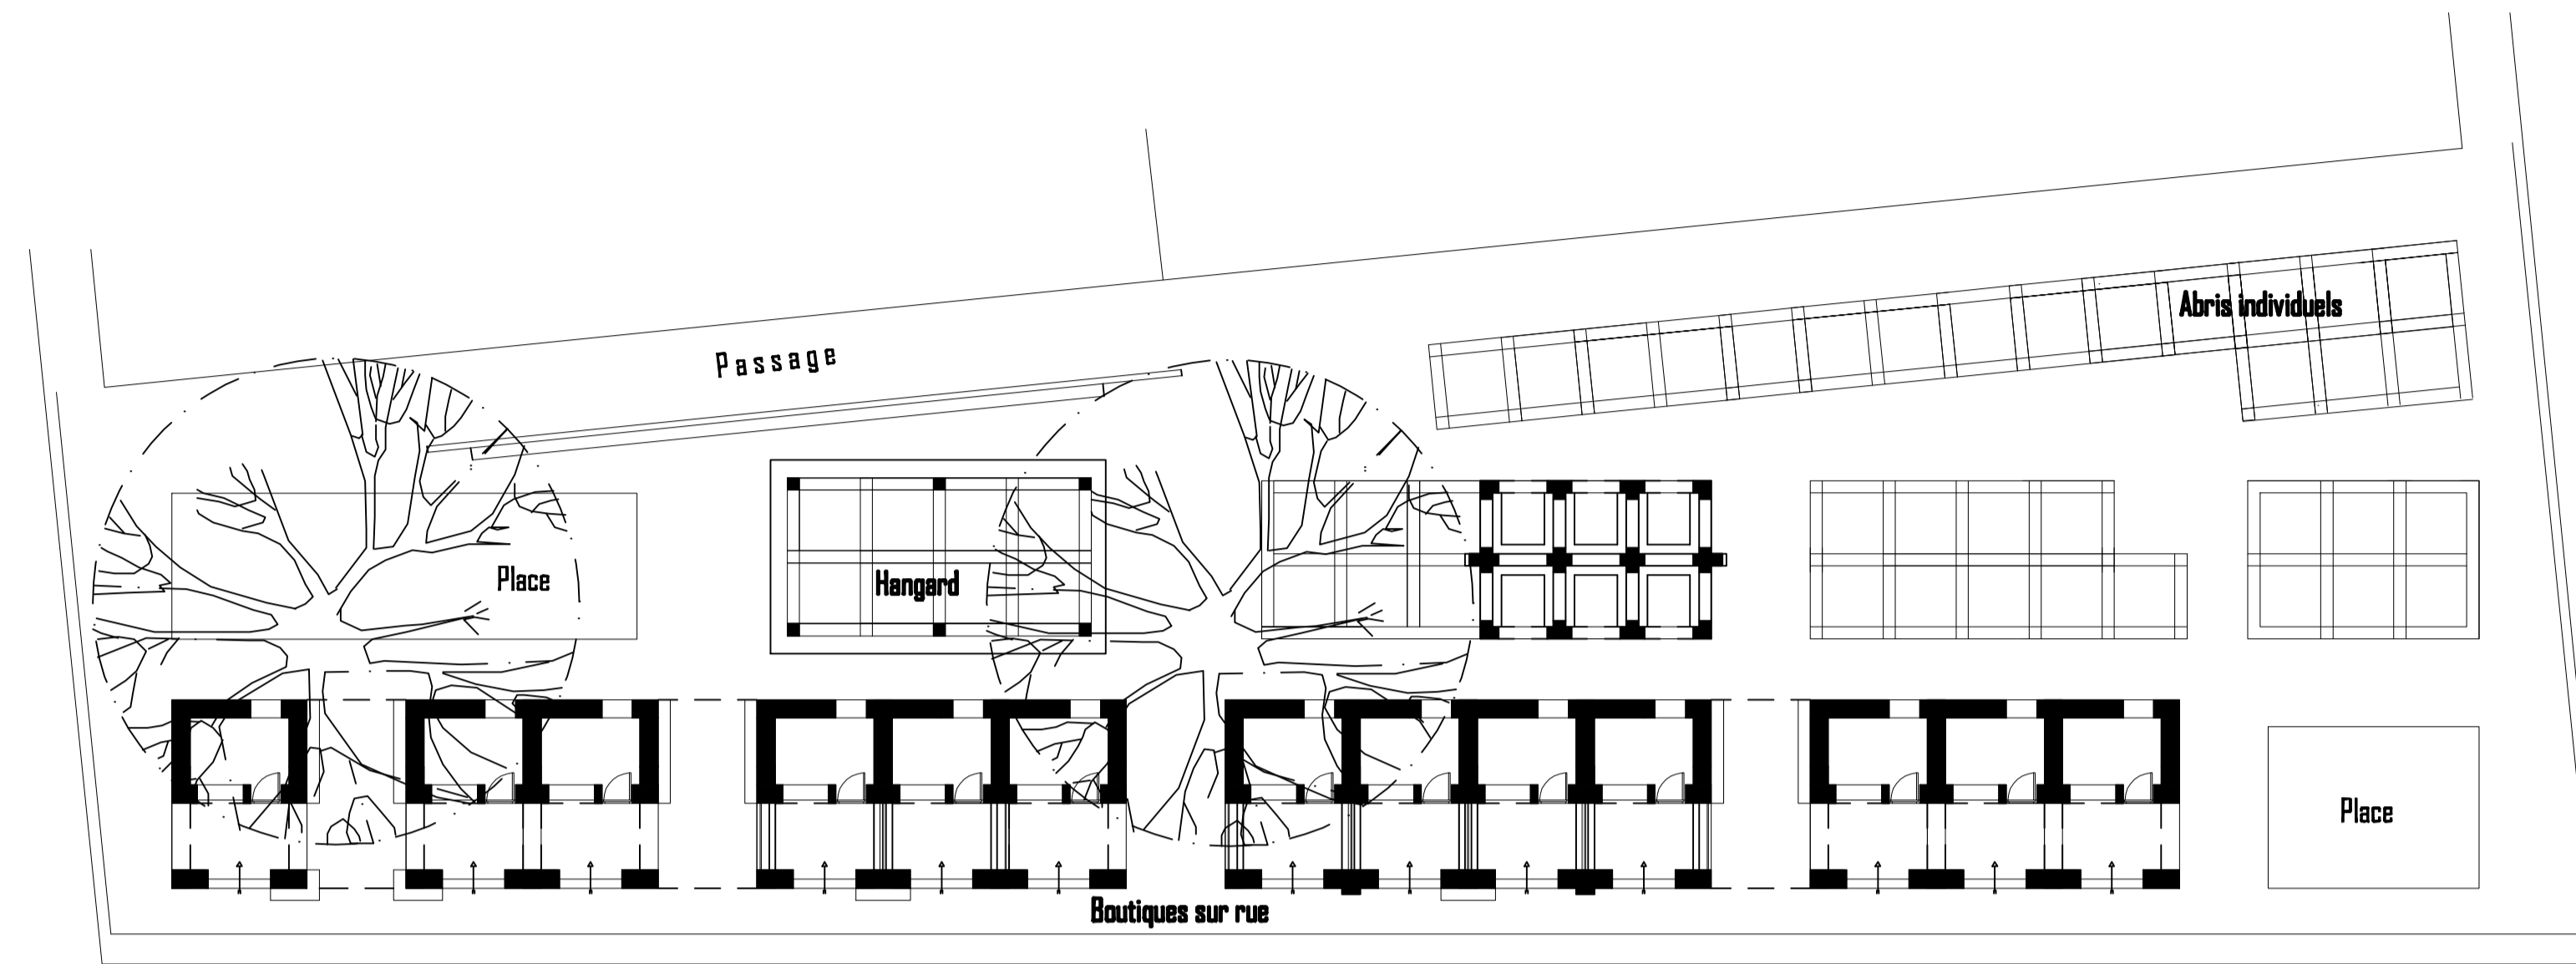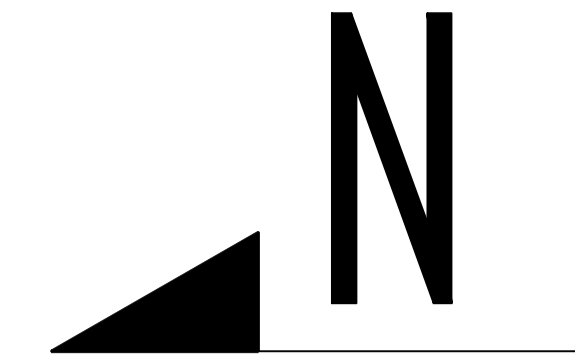

◀ Centre ville

RN 7



Vers Niangoloko ▶

 **BURKINA FASO-Ville de BANFORA**
DIRECTION DES SERVICES TECHNIQUES MUNICIPAUX
B.P.41 BANFORA Tel. 20 91 05 83

L'AFRICAINNE d'ARCHITECTURE
CodjoKoffi&Chelli, Architectes
Tel. (0033)650544198 PARIS

