


HABITATION VN
Mètres linéaires VN = 17.8m
Surface utile = 57m²

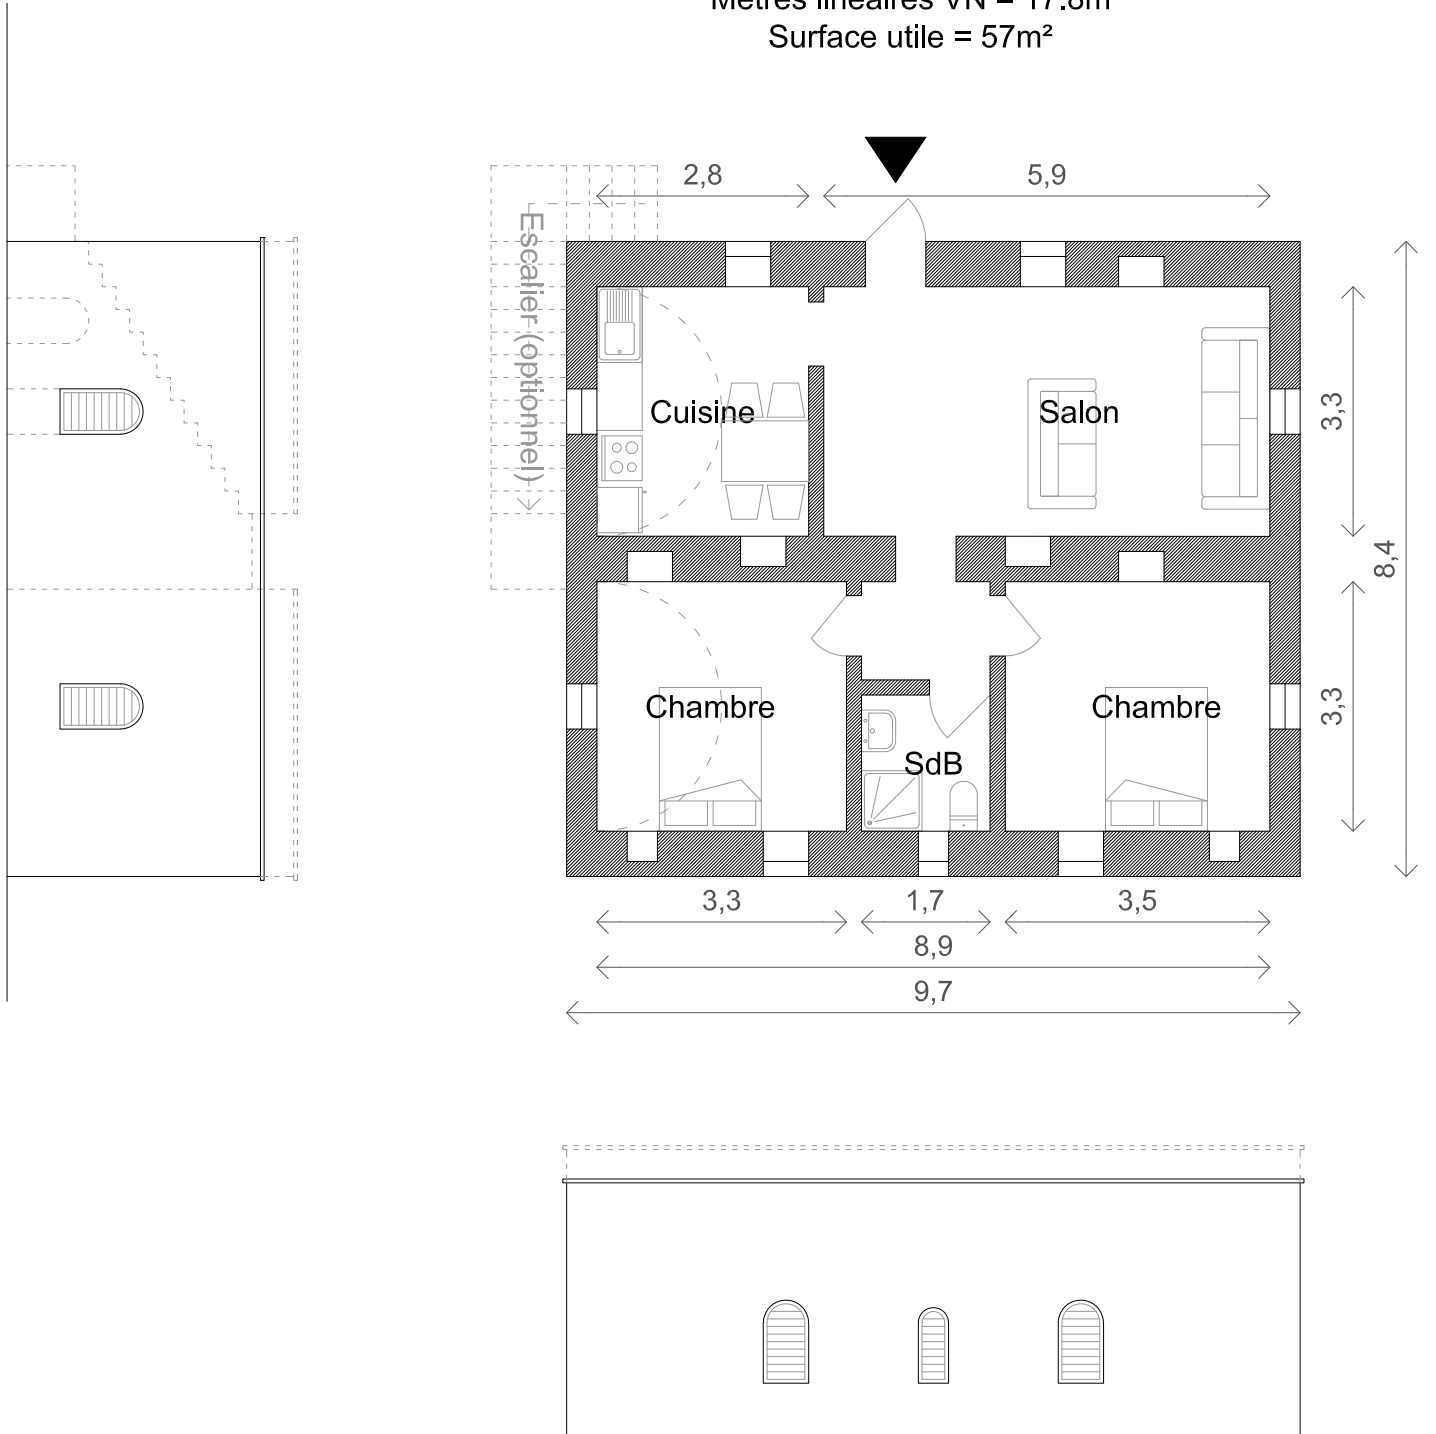

	PROJET : Habitation VN 57m² (milieu urbain)	DAO : SR	PAGE : 02
	DESSIN : PLAN et FACADES	DATE : 09-11-2018	
		ECHELLE : 1 : 100	